

Схема предполагаемых к использованию земель или части земельного участка

Объект: Газопровод давлением до 1,2 Мпа включительно, для размещения которого не требуется разрешения на строительство

Местоположение: рядом с домом по адресу: Пермский край, Пермский муниципальный округ, п. Кукуштан, ул. Есенина, д.20

Площадь земель или части земельного участка, кв.м.: 281

Категория земель: земли населенных пунктов

Вид разрешенного использования: -

Описание границ смежных землепользователей:

От точки н1 до точки н2 - земельный участок с кадастровым номером 59:32:4620002:5169

От точки н2 до точки н1 - земельный участок с кадастровым номером 59:32:4620002:5167


Каталог координат, м

№ точки границы	X	Y
н1	476111.78	2244685.07
н2	476137.69	2244679.89
н3	476161.14	2244676.12
н4	476162.11	2244681.02
н5	476112.94	2244690.68

Условные обозначения:



- предполагаемый участок земель, на которых планируется размещение объекта

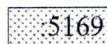

- границы и номер земельного участка, сведения о которых внесены в ЕГРН



- границы объекта капитального строит-ва, сведения о котором внесены в ЕГРН



- граница кадастрового квартала



- зоны с особыми условиями использования территории, сведения о которых внесены в ЕГРН


:ЗУ1

- обозначение запрашиваемого земельного участка

• н1

- характерная точка границ земель или части земельного участка

59:32:4620002 - номер кадастрового квартала

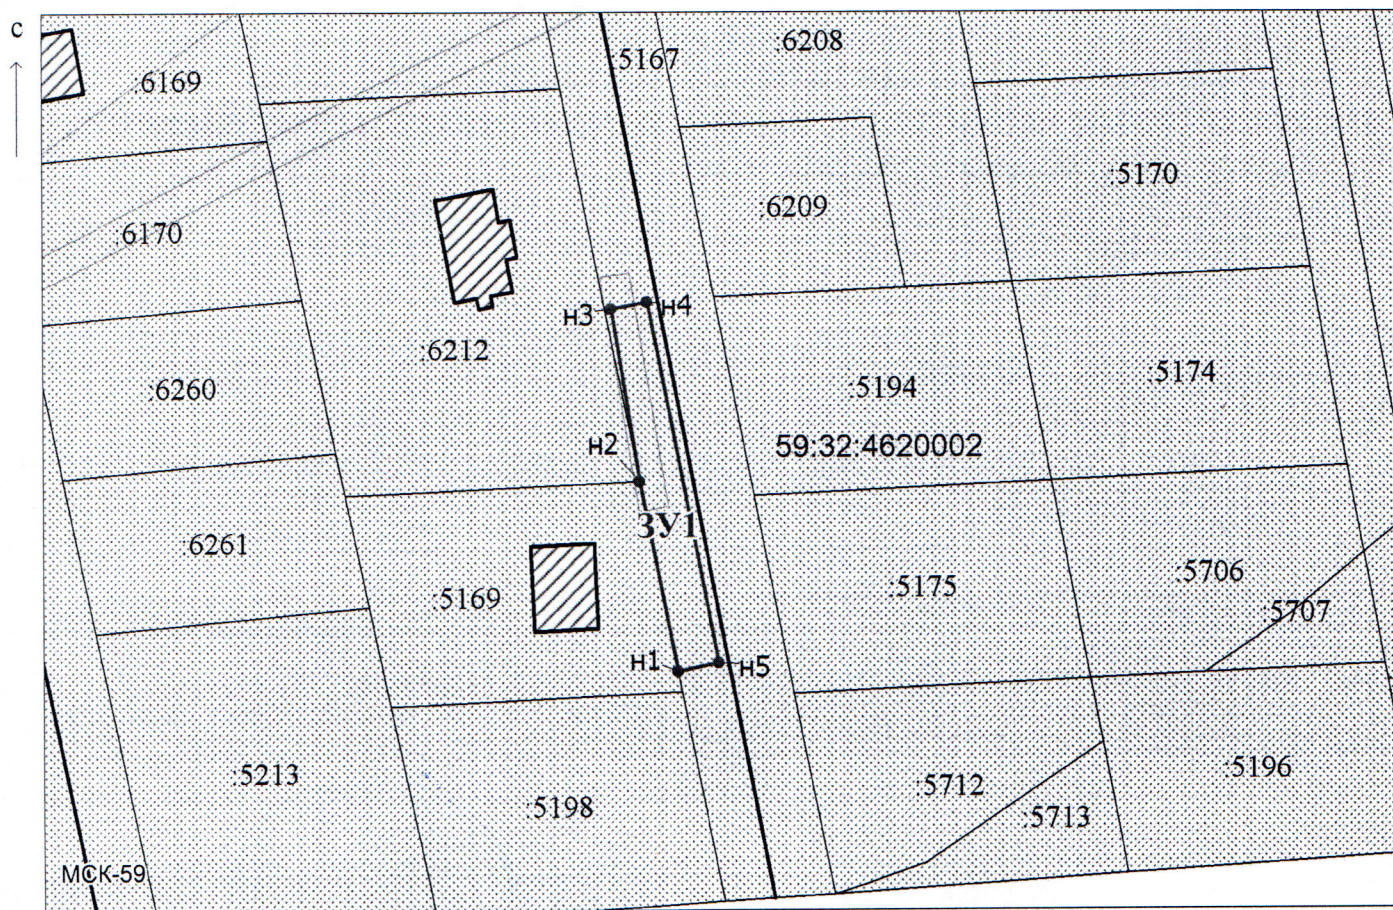

Масштаб 1:1000

Заявитель:

Д.Х. Киямова

/ Киямова Д.Х.

(подпись, расшифровка подписи)

МП

(для юридических лиц и индивидуальных предпринимателей)