



**КОМИТЕТ ИМУЩЕСТВЕННЫХ ОТНОШЕНИЙ
АДМИНИСТРАЦИИ ПЕРМСКОГО МУНИЦИПАЛЬНОГО ОКРУГА**

РЕШЕНИЕ

о размещении объектов № 14

Пермский край
Пермский муниципальный округ

14.01.2026

Комитет имущественных отношений администрации Пермского муниципального округа разрешает Акционерному обществу «Газпром газораспределение Пермь» (ИНН 5902183841, ОГРН 2125902017723, почтовый адрес: 614000, г. Пермь, ул. Петропавловская, 43)

размещение объекта «Газопровод давлением до 1,2 Мпа, для размещения которого не требуется разрешения на строительство»

на землях государственная собственность на которые не разграничена

на срок: 1 год

Местоположение: Пермский край, Пермский муниципальный округ, п. Кукуштан, ул. Садовая, 16.

Приложение: схема предполагаемых к использованию земель или части земельного участка.

Особые условия использования:

1. При размещении объекта учесть параметры ширины проезда улично-дорожной сети, во избежание сужения полосы отвода дороги.
2. При условии получения разрешения на производство земляных работ.

Заместитель председателя комитета


(подпись, печать)



М.В. Королева

Схема предполагаемых к использованию земель или части земельного участка

Объект: Газопровод давлением до 1,2 Мпа включительно, для размещения которого не требуется разрешения на строительство

Местоположение: рядом с домом по адресу: Пермский край, Пермский муниципальный округ, п. Кукуштан, ул. Садовая, 16

Площадь земель или части земельного участка, кв.м.: 1926

Категория земель: земли населенных пунктов

Вид разрешенного использования: -

Описание границ смежных землепользователей:

От точки н2 до точки н3 - земельный участок

с кадастровым номером 59:32:0010003:1579

От точки н3 до точки н2 - земли общего пользования


Каталог координат, м

№ точки границы	X	Y
н1	477903.64	2246872.36
н2	477902.54	2246874.56
н3	477896.79	2246885.60
н4	477888.86	2246868.03
н5	477893.31	2246860.09
н6	477890.82	2246858.01
н7	477910.83	2246829.88
н8	477917.82	2246818.23
н9	477919.63	2246813.09
н10	477943.60	2246775.51
н11	477952.53	2246767.82
н12	477959.19	2246748.50
н13	477977.09	2246719.18
н14	477987.35	2246723.56
н15	477969.20	2246753.22
н16	477962.74	2246771.47
н17	477956.09	2246776.22
н18	477940.39	2246799.42
н19	477925.81	2246823.54
н20	477919.36	2246835.25
н21	477899.43	2246863.74

Условные обозначения:

-  - предполагаемый участок земель, на которых планируется размещение объекта
-  1579 - границы и номер земельного участка, сведения о которых внесены в ЕГРН
-  - границы объекта капитального строительства, сведения о котором внесены в ЕГРН
-  - граница кадастрового квартала
-  - зоны с особыми условиями использования территории, сведения о которых внесены в ЕГРН
- ЗУ1 - обозначение запрашиваемого земельного участка
- н1 - характерная точка границ земель или части земельного участка

59:32:0010003 - номер кадастрового квартала

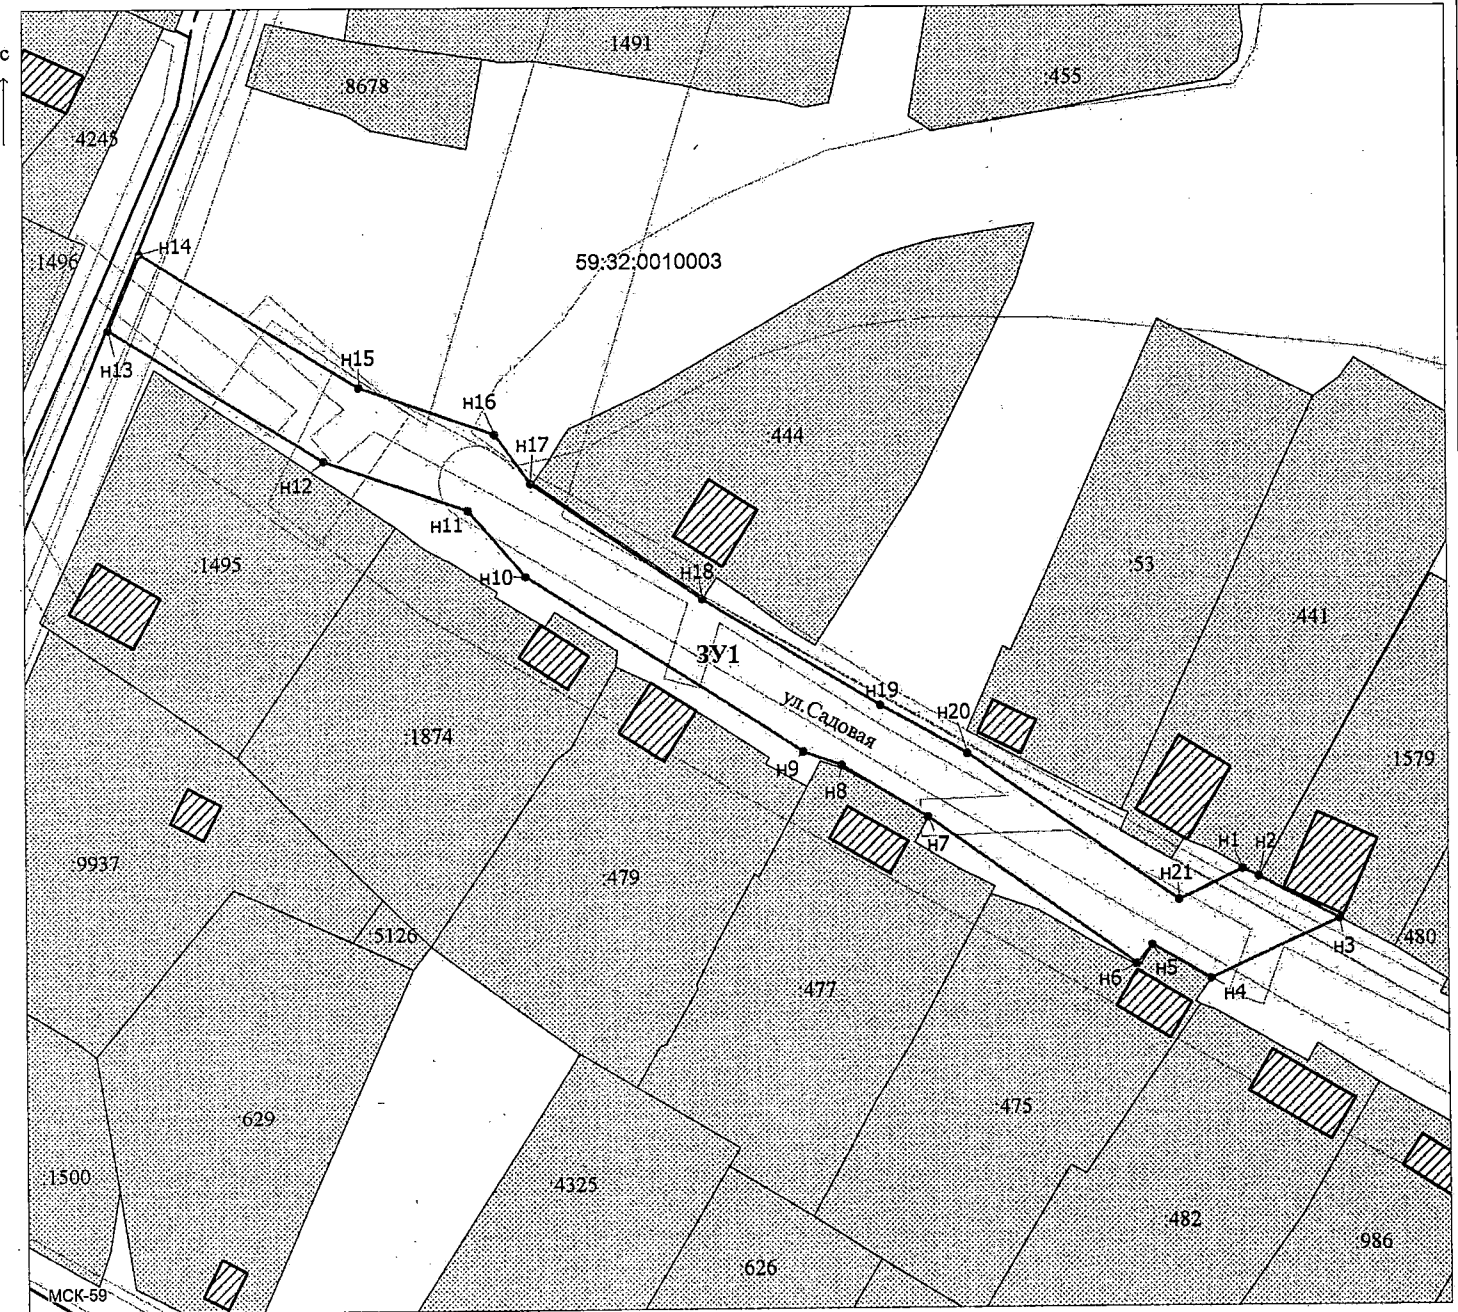

Масштаб 1:700

Заявитель: Д.Х. Киямова / Киямова Д.Х.
(подпись, расшифровка подписи)

МП
(для юридических лиц
и индивидуальных предпринимателей)