



**КОМИТЕТ ИМУЩЕСТВЕННЫХ ОТНОШЕНИЙ
АДМИНИСТРАЦИИ ПЕРМСКОГО МУНИЦИПАЛЬНОГО ОКРУГА**

РЕШЕНИЕ

о размещении объектов № 149

Пермский край
Пермский муниципальный округ

28.01.2026

Комитет имущественных отношений администрации Пермского муниципального округа разрешает Акционерному обществу «Газпром газораспределение Пермь» (ИНН 5902183841, ОГРН 1025900512670, почтовый адрес: 614000, г. Пермь, ул. Петропавловская, 43)

размещение объекта «Газопровод давлением до 1,2 Мпа, для размещения которого не требуется разрешения на строительство»

на землях муниципальной собственности.

на срок: 1 год.

Местоположение: расположенных по адресу: Пермский край, Пермский м.о., п. Горный, ул. Изумрудная, д. 41.

Приложение: схема предполагаемых к использованию земель или части земельного участка.

Особые условия использования:

1) При размещении газопровода учесть параметры ширины проезда улично-дорожной сети, во избежание сужения полосы отвода дороги.

2) При условии получения разрешения на производство земляных работ.

Заместитель председателя комитета


(подпись, печать)

М.В. Королева



Схема предполагаемых к использованию земель или части земельного участка

Объект: Газопровод давлением до 1.2 Мпа, для размещения которого не требуется разрешения на строительство

Местоположение: расположенных по адресу: Пермский край, м.о. Пермский,
п. Горный, ул. Изумрудная, д. 41

Площадь земель или части земельного участка, кв.м.: 629

Категория земель: земли населенных пунктов

Вид разрешенного использования: блокированная жилая застройка

Каталог координат, м

№ точки границы	X	Y
n1	503955.31	2236455.83
n2	503959.15	2236467.20
n3	503952.13	2236469.44
n4	503949.31	2236470.34
n5	503947.82	2236465.58
n6	503891.63	2236483.56
n7	503889.50	2236476.79
n8	503897.07	2236474.38
n9	503918.03	2236467.71
n10	503938.99	2236461.03
n11	503948.50	2236458.00
n1	503955.31	2236455.83
n12	503979.90	2236556.77
n13	503987.23	2236554.44
n14	503989.66	2236562.35
n15	503979.16	2236565.63
n16	503976.70	2236557.79
n12	503979.90	2236556.77

Описание границ смежных землепользователей:

От точки n1 до точки n2 - земельный участок с кадастровым номером 59:32:3480001:2900

От точки n2 до точки n3 - земельный участок с кадастровым номером 59:32:3480001:4477

От точки n3 до точки n4 - земельный участок с кадастровым номером 59:32:3480001:4478

От точки n4 до точки n7 - земельный участок с кадастровым номером 59:32:3480001:2900

От точки n7 до точки n8 - земельный участок с кадастровым номером 59:32:3480001:2646

От точки n8 до точки n9 - земельный участок с кадастровым номером 59:32:3480001:2647

От точки n9 до точки n11 - земельный участок с кадастровым номером 59:32:3480001:4471

От точки n11 до точки n1 - земельный участок с кадастровым номером 59:32:3480001:4468


От точки n12 до точки n13 - земельный участок с кадастровым номером 59:32:3480001:4477

От точки n13 до точки n16 - земельный участок с кадастровым номером 59:32:3480001:2900

От точки n16 до точки n12 - земельный участок с кадастровым номером 59:32:3480001:4480

Условные обозначения:

-  - предполагаемый участок земель, на которых планируется размещение объекта
-  - границы и номер земельного участка, сведения о которых внесены в ЕГРН
-  - границы и номер объекта капитального строительства, сведения о которых внесены в ЕГРН
-  - граница кадастрового квартала
-  - зоны с особыми условиями использования территории, сведения о которых внесены в ЕГРН
-  - обозначение запрашиваемого земельного участка
-  - характеристическая точка границ земель или части земельного участка
- 59:32-6.553 - номер кадастрового квартала

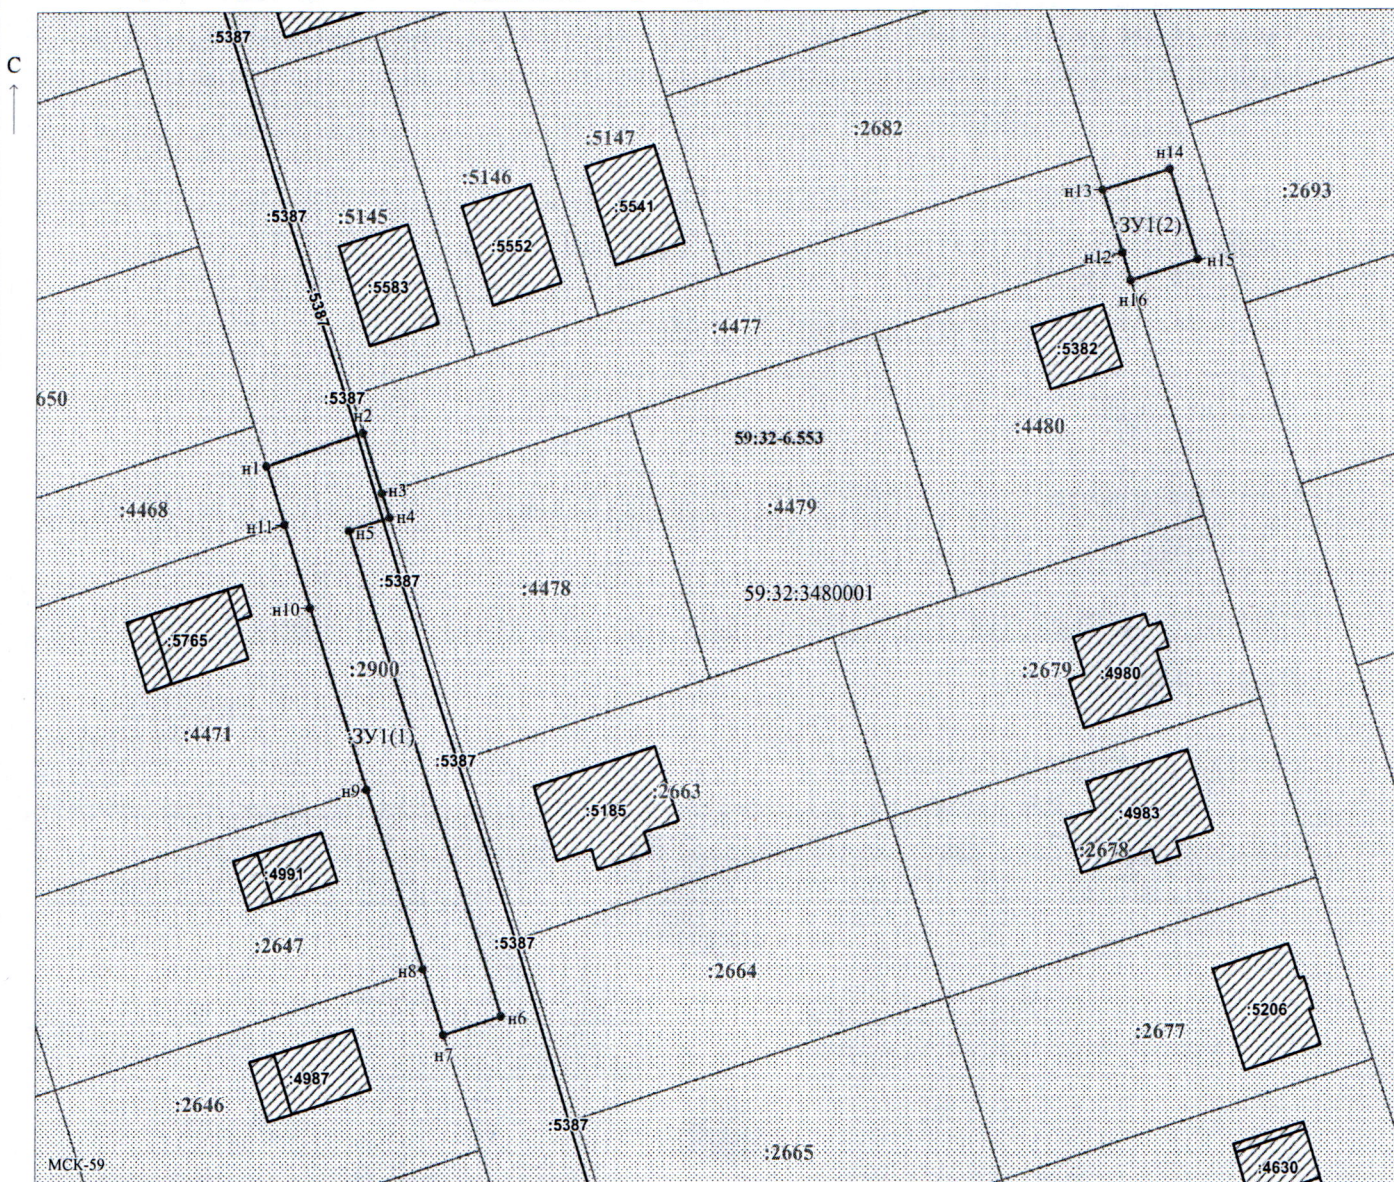

Заявитель:  / Егшина И.В.
МП (подпись, расшифровка подписи)

(для юридических лиц
и индивидуальных предпринимателей)

Масштаб 1:600