



**КОМИТЕТ ИМУЩЕСТВЕННЫХ ОТНОШЕНИЙ
АДМИНИСТРАЦИИ ПЕРМСКОГО МУНИЦИПАЛЬНОГО ОКРУГА**

РЕШЕНИЕ
о размещении объектов № 150

Пермский край
Пермский муниципальный округ

28.01.2026

Комитет имущественных отношений администрации Пермского муниципального округа разрешает Акционерному обществу «Газпром газораспределение Пермь» (ИНН 5902183841, ОГРН 1025900512670, почтовый адрес: 614000, г. Пермь, ул. Петропавловская, 43)

размещение объекта «Газопровод давлением до 1,2 Мпа, для размещения которого не требуется разрешения на строительство»

на землях муниципальной собственности.

на срок: 1 год.


Местоположение: расположенных по адресу: Пермский край, Пермский м.о., п. Горный, ул. Бирюзовая, з/у 50.

Приложение: схема предполагаемых к использованию земель или части земельного участка.

Особые условия использования:

- 1) При размещении газопровода учесть параметры ширины проезда улично-дорожной сети, во избежание сужения полосы отвода дороги.
- 2) При условии получения разрешения на производство земляных работ.

Заместитель председателя комитета

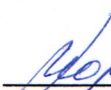
(подпись, печать)

М.В. Королева



Схема предполагаемых к использованию земель или части земельного участка

Объект: Газопровод давлением до 1,2 Мпа, для размещения которого не требуется разрешения на строительство

Местоположение: расположенных по адресу: Пермский край, м.о. Пермский,
п. Горный, ул. Бирюзовая, з/у 50

Каталог координат, м

Площадь земель или части земельного участка, кв.м.: 370

Категория земель: земли населенных пунктов

Вид разрешенного использования: блокированная жилая застройка

Описание границ смежных землепользователей:

От точки н1 до точки н2 - земельный участок
с кадастровым номером 59:32:3480001:2639

От точки н2 до точки н3 - земельный участок
с кадастровым номером 59:32:3480001:2640

От точки н3 до точки н6 - земельный участок
с кадастровым номером 59:32:3480001:2900

От точки н6 до точки н7 - земельный участок
с кадастровым номером 59:32:3480001:2613

От точки н7 до точки н8 - земельный участок
с кадастровым номером 59:32:3480001:2614

От точки н8 до точки н1 - земельный участок
с кадастровым номером 59:32:3480001:2900

№ точки границы	X	Y
н1	503785.06	2236409.36
н2	503784.16	2236409.65
н3	503774.58	2236412.69
н4	503773.09	2236407.95
н5	503772.17	2236408.25
н6	503770.02	2236401.55
н7	503801.48	2236391.55
н8	503813.57	2236387.70
н9	503815.55	2236394.19
н10	503783.56	2236404.56
н1	503785.06	2236409.36


Условные обозначения:



- предполагаемый участок земель,
на которых планируется размещение объекта



- границы и номер земельного участка,
сведения о которых внесены в ЕГРН

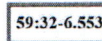


- зоны с особыми условиями использования
территории, сведения о которых внесены в ЕГРН

:ЗУ1

- обозначение запрашиваемого земельного участка

• н1


- характерная точка границ земель или части
земельного участка

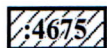

- границы и номер объекта капитального
строительства, сведения о которых внесены в ЕГРН

- граница кадастрового квартала

59:32:3480001 - номер кадастрового квартала

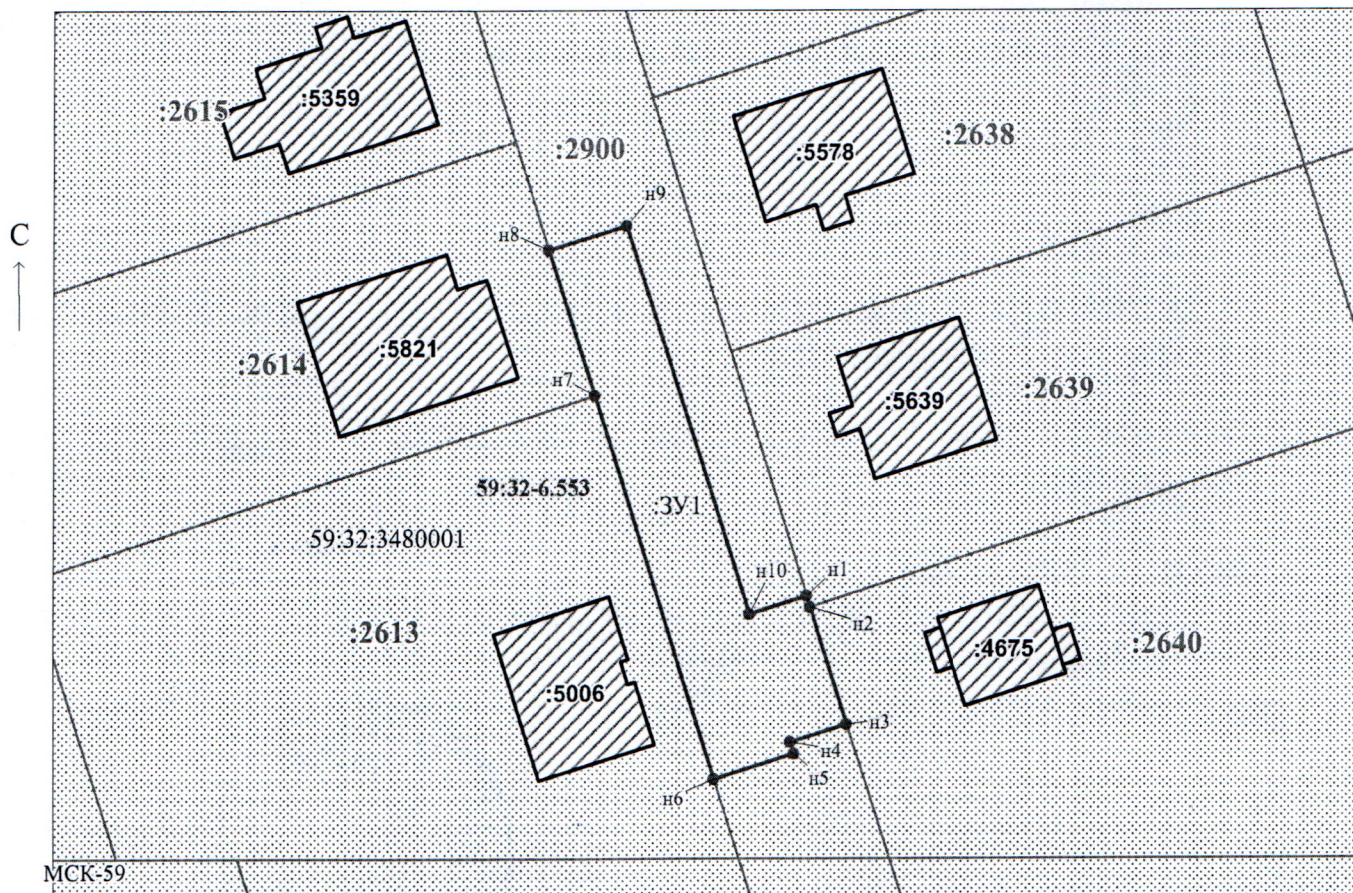

Масштаб 1:600

Заявитель: _____ / Егошина И.В.
МП (подпись, расшифровка подписи)

(для юридических лиц
и индивидуальных предпринимателей)