



**КОМИТЕТ ИМУЩЕСТВЕННЫХ ОТНОШЕНИЙ
АДМИНИСТРАЦИИ ПЕРМСКОГО МУНИЦИПАЛЬНОГО ОКРУГА**

РЕШЕНИЕ
о размещении объектов № 156

Пермский край
Пермский муниципальный округ

28.01.2026

Комитет имущественных отношений администрации Пермского муниципального округа разрешает Акционерному обществу «Газпром газораспределение Пермь» (ИНН 5902183841, ОГРН 1025900512670, почтовый адрес: 614000, г. Пермь, ул. Петропавловская, 43)

размещение объекта «Газопровод давлением до 1,2 Мпа, для размещения которого не требуется разрешения на строительство»

на землях муниципальной собственности.

на срок: 1 год.


Местоположение: расположенных по адресу: Пермский край, Пермский м.о., п. Горный, ул. Изумрудная, д. 51.

Приложение: схема предполагаемых к использованию земель или части земельного участка.

Особые условия использования:

- 1) При размещении газопровода учесть параметры ширины проезда улично-дорожной сети, во избежание сужения полосы отвода дороги.
- 2) При условии получения разрешения на производство земляных работ.

Заместитель председателя комитета

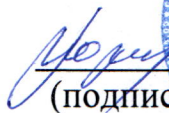
(подпись, печать)



М.В. Королева

Схема предполагаемых к использованию земель или части земельного участка

Объект: Газопровод давлением до 1,2 Мпа, для размещения которого не требуется разрешения на строительство

Местоположение: расположенных по адресу: Пермский край, м.о. Пермский,
п. Горный, ул. Изумрудная, д. 51

Каталог координат, м

Площадь земель или части земельного участка, кв.м.: 185

Категория земель: земли населенных пунктов

Вид разрешенного использования: блокированная жилая застройка

№ точки границы	X	Y
н1	503775.78	2236513.01
н2	503792.27	2236507.76
н3	503800.72	2236505.07
н4	503802.80	2236511.85
н5	503777.92	2236519.77
н1	503775.78	2236513.01


Описание границ смежных землепользователей:

От точки н1 до точки н2 - земельный участок
с кадастровым номером 59:32:3480001:2641

От точки н2 до точки н3 - земельный участок
с кадастровым номером 59:32:3480001:2642

От точки н3 до точки н1 - земельный участок
с кадастровым номером 59:32:3480001:2900


Условные обозначения:

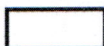

- предполагаемый участок земель,
на которых планируется размещение объекта




- границы и номер земельного участка,
сведения о которых внесены в ЕГРН

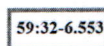

- зоны с особыми условиями использования
территории, сведения о которых внесены в ЕГРН

:3У1

- обозначение запрашиваемого земельного участка

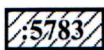


- границы и номер объекта капитального
строительства, сведения о которых внесены в ЕГРН

• н1

- характерная точка границ земель или части
земельного участка

- граница кадастрового квартала

59:32:3480001 - номер кадастрового квартала

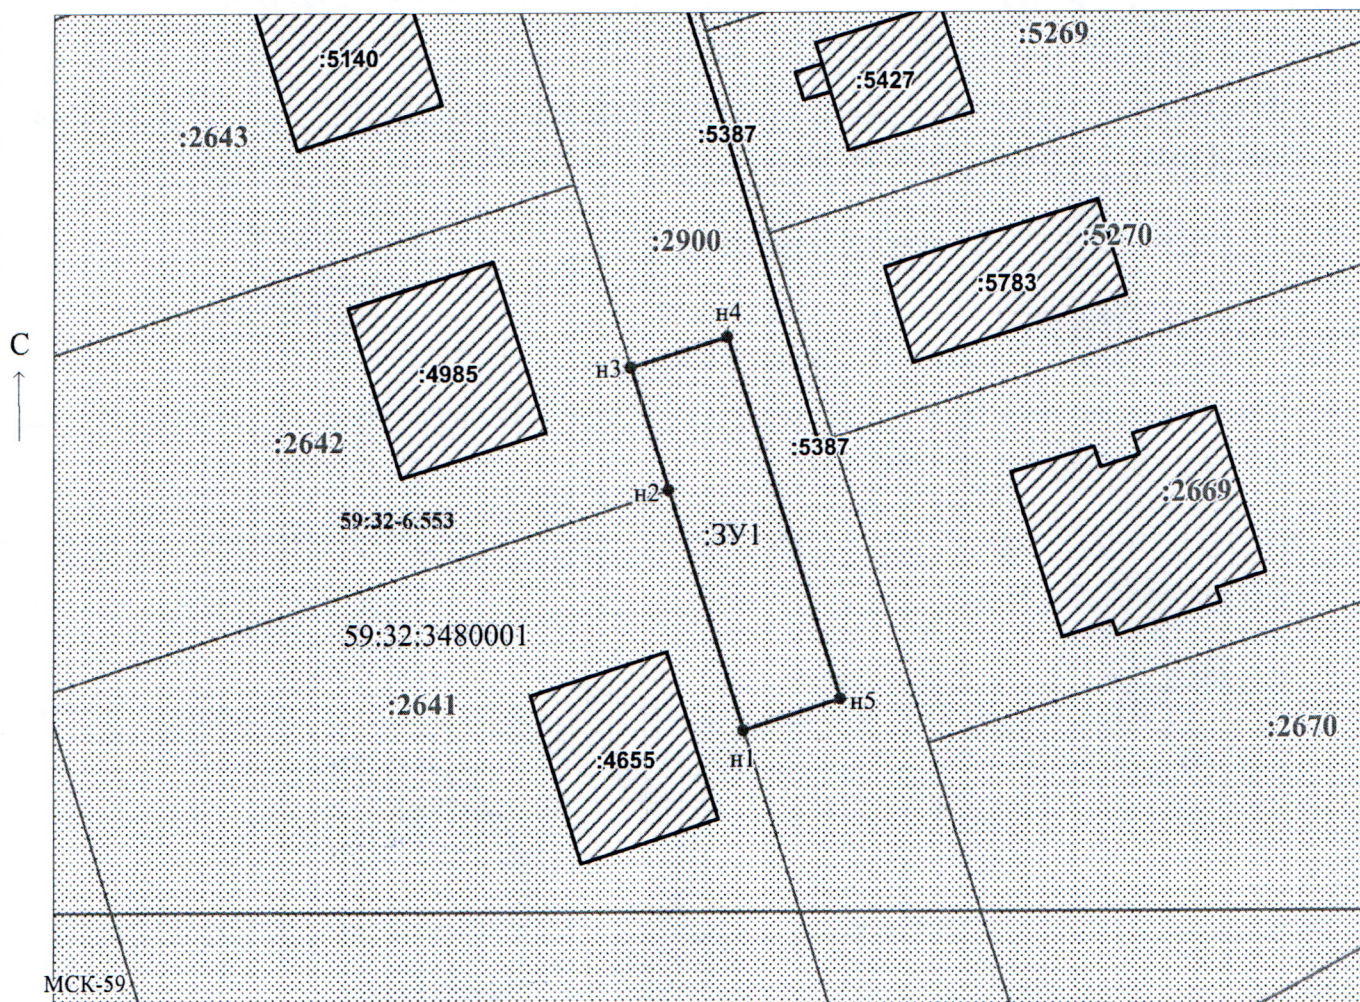

Масштаб 1:500

Заявитель: _____ / Егошина И.В.
МП (подпись, расшифровка подписи)

(для юридических лиц
и индивидуальных предпринимателей)