



**КОМИТЕТ ИМУЩЕСТВЕННЫХ ОТНОШЕНИЙ
АДМИНИСТРАЦИИ ПЕРМСКОГО МУНИЦИПАЛЬНОГО ОКРУГА**

РЕШЕНИЕ

о размещении объектов № 165

Пермский край
Пермский муниципальный округ

30.01.2026

Комитет имущественных отношений администрации Пермского муниципального округа разрешает Акционерному обществу «Газпром газораспределение Пермь» (ИНН 5902183841, ОГРН 2125902017723, почтовый адрес: 614000, г. Пермь, ул. Петропавловская, 43)

размещение объекта «Газопровод давлением до 1,2 Мпа, для размещения которого не требуется разрешения на строительство»

на землях муниципальной собственности

на срок: 1 год

Местоположение: Пермский край, Пермский муниципальный округ, п. Горный, ул. Светлая, д. 9.

Приложение: схема предполагаемых к использованию земель или части земельного участка.

Особые условия использования:

1. При размещении объекта учесть параметры ширины проезда улично-дорожной сети, во избежание сужения полосы отвода дороги.
2. При условии получения разрешения на производство земляных работ.

Заместитель председателя комитета



М.В. Королева

(подпись, печать)

Схема предполагаемых к использованию земель или части земельного участка

Объект: Газопровод давлением до 1,2 Мпа, для размещения которого не требуется разрешения на строительство

Местоположение: расположенных по адресу: Пермский край, м.о. Пермский, п. Горный, ул. Светлая, д. 9

Каталог координат, м

Площадь земель или части земельного участка, кв.м.: 460

Категория земель: земли населенных пунктов

Вид разрешенного использования: Автомобильная дорога,
объекты инженерного оборудования

Описание границ смежных землепользователей:

От точки н1 до точки н2 - земельный участок
с кадастровым номером 59:32:3480001:1226

От точки н2 до точки н3 - земельный участок
с кадастровым номером 59:32:3480001:1227

От точки н3 до точки н6 - земельный участок
с кадастровым номером 59:32:3480001:1214

От точки н6 до точки н7 - земельный участок с кадастровым номером 59:32:3480001:1220

От точки н7 до точки н8 - земельный участок
с кадастровым номером 59:32:3480001:1219

От точки н8 до точки н9 - земельный участок
с кадастровым номером 59:32:3480001:1218

От точки н9 до точки н1 - земельный участок
с кадастровым номером 59:32:3480001:1214

4290 - границы и номер объекта капитального строительства, сведения о которых внесены в ЕГРН
- граница кадастрового квартала

Условные обозначения:

59:32-6.553

32-6.553 - зоны с особыми условиями использования территории, сведения о которых внесены в ЕГРН

:3Y1

3У1 - обозначение запрашиваемого земельного участка

H1

• **Н1** - характерная точка границ земель или части земельного участка


59:32:3480001 - номер кадастрового квартала

11

- предполагаемый участок земель,
на которых планируется размещение объекта

:1214

- границы и номер земельного участка, сведения о которых внесены в ЕГРН

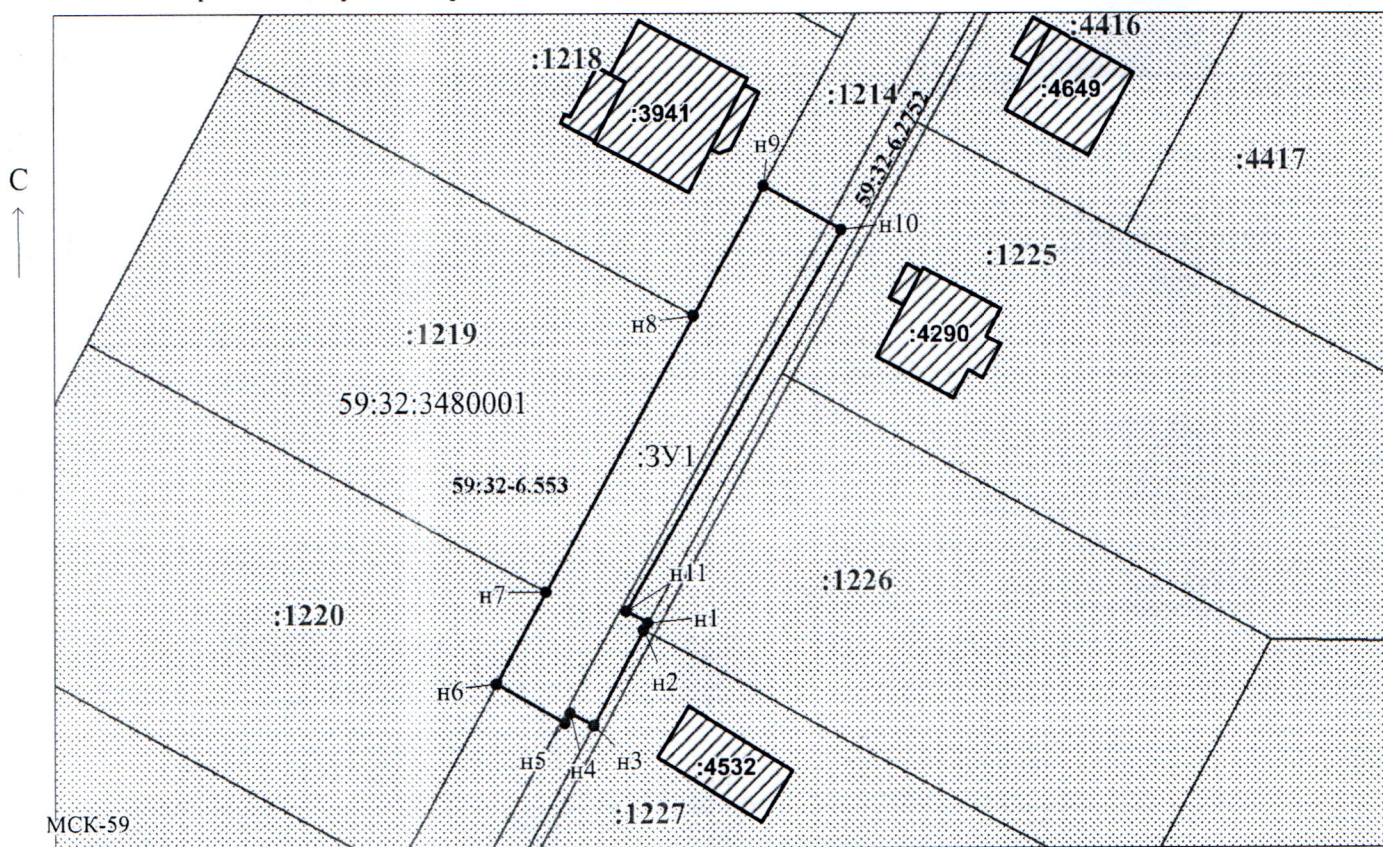

Масштаб 1:500

Заявитель:

/ Егошина И.В.

МП

(подпись, расшифровка подписи)

(для юридических лиц
и индивидуальных предпринимателей)