

**КОМИТЕТ ИМУЩЕСТВЕННЫХ ОТНОШЕНИЙ  
АДМИНИСТРАЦИИ ПЕРМСКОГО МУНИЦИПАЛЬНОГО ОКРУГА**

**РЕШЕНИЕ**

о размещении объектов № 168

Пермский край  
Пермский муниципальный округ

30.01.2026

Комитет имущественных отношений администрации Пермского муниципального округа разрешает Акционерному обществу «Газпром газораспределение Пермь» (ИНН 5902183841, ОГРН 2125902017723, почтовый адрес: 614000, г. Пермь, ул. Петропавловская, 43)

размещение объекта «Газопровод давлением до 1,2 Мпа, для размещения которого не требуется разрешения на строительство»

на землях муниципальной собственности

на срок: 1 год

Местоположение: Пермский край, Пермский муниципальный округ, п. Горный, ул. Труда, дом 41.

Приложение: схема предполагаемых к использованию земель или части земельного участка.

Особые условия использования:

1. При размещении объекта учесть параметры ширины проезда улично-дорожной сети, во избежание сужения полосы отвода дороги.

2. При условии получения разрешения на производство земляных работ.

Заместитель председателя комитета

(подпись, печать)

М.В. Королева



# Схема предполагаемых к использованию земель или части земельного участка

Объект: Газопровод давлением до 1,2 Мпа, для размещения которого не требуется разрешения на строительство

Местоположение: расположенных по адресу: Пермский край, м.о. Пермский,  
п. Горный, ул. Труда, дом 41

Каталог координат, м

Площадь земель или части земельного участка, кв.м.: 162

Категория земель: земли населенных пунктов

Вид разрешенного использования: Земельные участки  
общего назначения

| № точки границы | X         | Y          |
|-----------------|-----------|------------|
| н1              | 503807.49 | 2236720.54 |
| н2              | 503813.22 | 2236718.72 |
| н3              | 503818.03 | 2236717.19 |
| н4              | 503819.19 | 2236720.27 |
| н5              | 503822.39 | 2236719.04 |
| н6              | 503825.59 | 2236727.34 |
| н7              | 503811.79 | 2236731.73 |
| н1              | 503807.49 | 2236720.54 |

Описание границ смежных землепользователей:

От точки н1 до точки н2 - земельный участок  
с кадастровым номером 59:32:3480001:2704

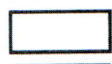
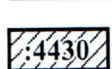
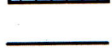
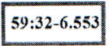
От точки н2 до точки н3 - земельный участок с кадастровым номером 59:32:3480001:2705

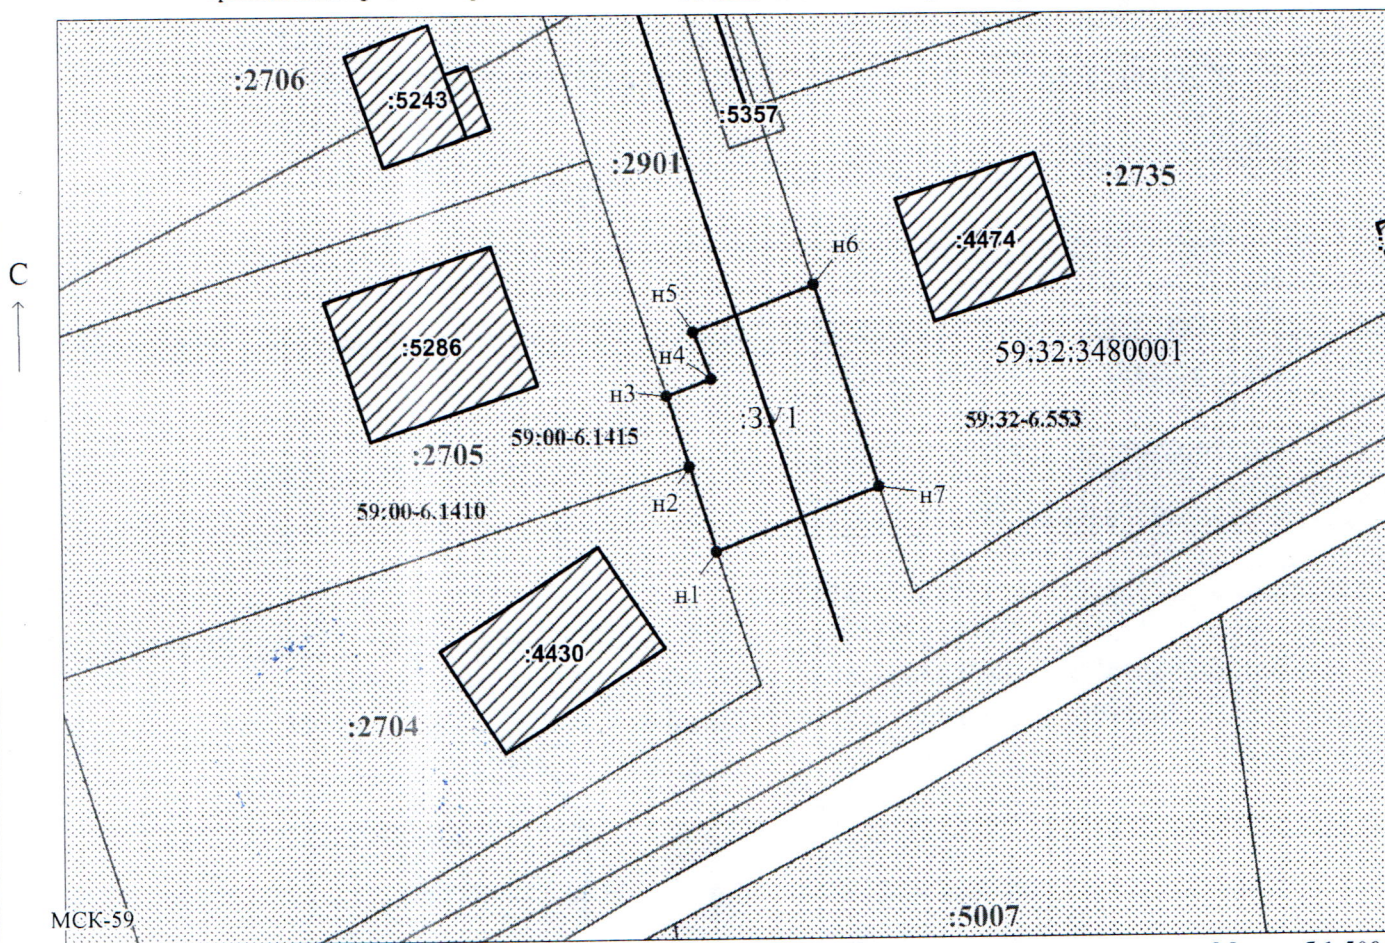
От точки н3 до точки н6 - земельный участок с кадастровым номером 59:32:3480001:2901

От точки н6 до точки н7 - земельный участок с кадастровым номером 59:32:3480001:2735

От точки н7 до точки н1 - земельный участок с кадастровым номером 59:32:3480001:2901

## Условные обозначения:

-  - предполагаемый участок земель, на которых планируется размещение объекта
-  - границы и номер земельного участка, сведения о которых внесены в ЕГРН
-  - границы и номер объекта капитального строительства, сведения о которых внесены в ЕГРН
-  - граница кадастрового квартала
-  - зоны с особыми условиями использования территории, сведения о которых внесены в ЕГРН
-  - обозначение запрашиваемого земельного участка
-  - характерная точка границ земель или части земельного участка
- 59:32:3480001 - номер кадастрового квартала



Масштаб 1:500

Заявитель:  / Егошина И.В.  
МП (подпись, расшифровка подписи)

(для юридических лиц  
и индивидуальных предпринимателей)