



**КОМИТЕТ ИМУЩЕСТВЕННЫХ ОТНОШЕНИЙ
АДМИНИСТРАЦИИ ПЕРМСКОГО МУНИЦИПАЛЬНОГО ОКРУГА**

РЕШЕНИЕ

о размещении объектов № 172

Пермский край
Пермский муниципальный округ

30.01.2026

Комитет имущественных отношений администрации Пермского муниципального округа разрешает Акционерному обществу «Газпром газораспределение Пермь» (ИНН 5902183841, ОГРН 2125902017723, почтовый адрес: 614000, г. Пермь, ул. Петропавловская, 43)

размещение объекта «Газопровод давлением до 1,2 Мпа, для размещения которого не требуется разрешения на строительство»

на землях муниципальной собственности

на срок: 1 год

Местоположение: Пермский край, Пермский муниципальный округ, п. Горный, ул. Дачная, дом 45.

Приложение: схема предполагаемых к использованию земель или части земельного участка.

Особые условия использования:

1. При размещении объекта учесть параметры ширины проезда улично-дорожной сети, во избежание сужения полосы отвода дороги.
2. При условии получения разрешения на производство земляных работ.

Заместитель председателя комитета



М.В. Королева

(подпись, печать)

Схема предполагаемых к использованию земель или части земельного участка

Объект: Газопровод давлением до 1,2 Мпа, для размещения которого не требуется разрешения на строительство

Местоположение: расположенных по адресу: Пермский край, м.о. Пермский, п. Горный, ул. Дачная, дом 45

Каталог координат, м

Площадь земель или части земельного участка, кв.м.: 111

Категория земель: земли населенных пунктов

Вид разрешенного использования: улицы, проходы, проезды, инженерные сети и объекты инженерного оборудования

Описание границ смежных землепользователей:

От точки н1 до точки н2 - земельный участок с кадастровым номером 59:32:3480001:596

От точки н2 до точки н3 - земельный участок с кадастровым номером 59:32:3480001:1716

От точки н3 до точки н4 - земельный участок с кадастровым номером 59:32:3480001:1717

От точки н4 до точки н1 - земельный участок с кадастровым номером 59:32:3480001:1716

От точки н5 до точки н6 - земельный участок с кадастровым номером 59:32:3480001:1717

От точки н6 до точки н7 - земельный участок с кадастровым номером 59:32:3480001:1716

От точки н7 до точки н8 - земельный участок с кадастровым номером 59:32:3480001:1792

От точки н8 до точки н5 - земельный участок с кадастровым номером 59:32:3480001:1716

№ точки границы	X	Y
н1	503781.96	2237233.95
н2	503793.00	2237232.66
н3	503793.42	2237236.74
н4	503782.40	2237238.08
н1	503781.96	2237233.95
н5	503782.60	2237240.06
н6	503793.62	2237238.72
н7	503794.23	2237244.60
н8	503783.22	2237245.89
н5	503782.60	2237240.06

Условные обозначения:

59:32-6.553

- зоны с особыми условиями использования территории, сведения о которых внесены в ЕГРН

:3У1

- обозначение запрашиваемого земельного участка

н1

- характерная точка границ земель или части земельного участка

59:32:3480001 - номер кадастрового квартала

:596

- предполагаемый участок земель, на которых планируется размещение объекта


:1880

- границы и номер земельного участка, сведения о которых внесены в ЕГРН

:1880

- границы и номер объекта капитального строительства, сведения о которых внесены в ЕГРН

- граница кадастрового квартала

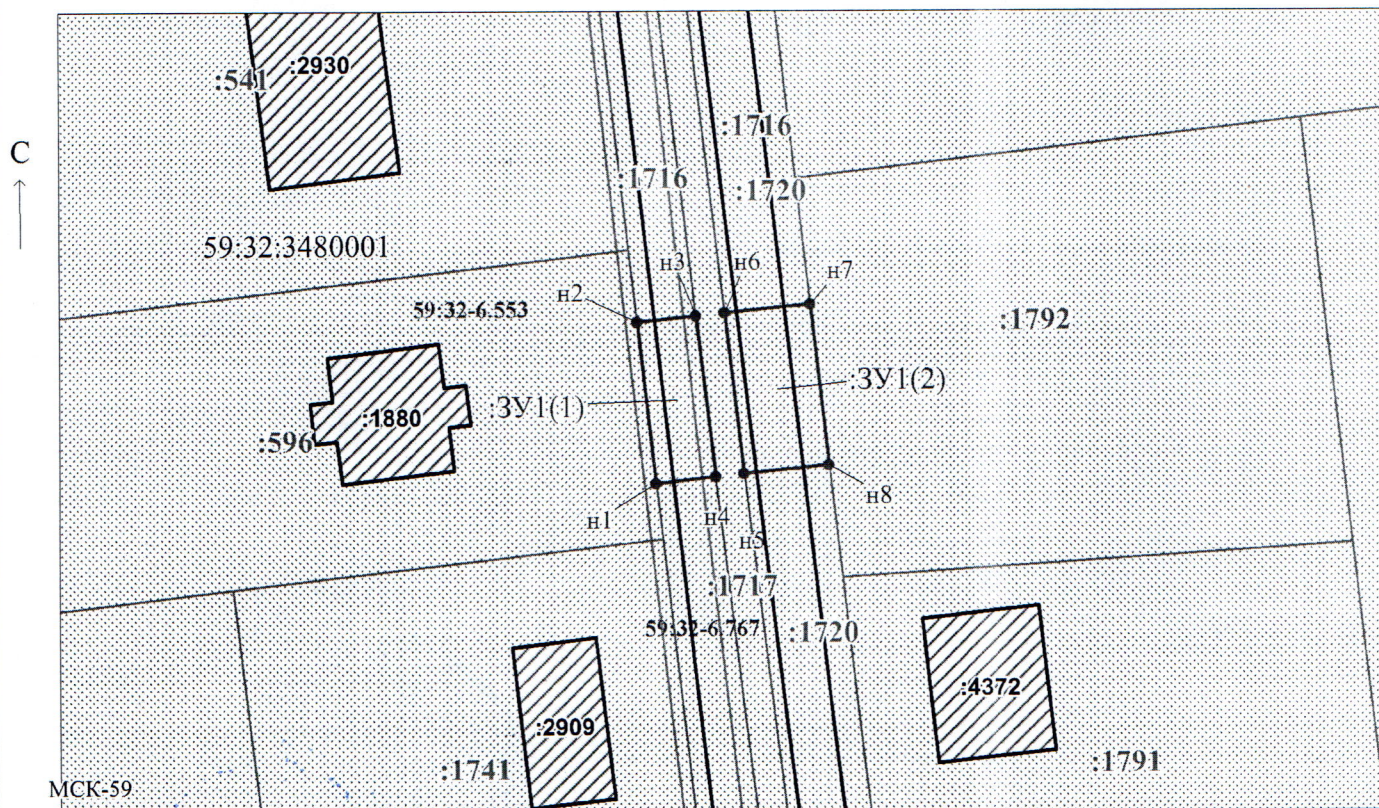

Масштаб 1:500

Заявитель:

/ Егошина И.В.

МП

(подпись, расшифровка подписи)

(для юридических лиц и индивидуальных предпринимателей)