

**КОМИТЕТ ИМУЩЕСТВЕННЫХ ОТНОШЕНИЙ
АДМИНИСТРАЦИИ ПЕРМСКОГО МУНИЦИПАЛЬНОГО ОКРУГА**

РЕШЕНИЕ
о размещении объектов № 18

Пермский край
Пермский муниципальный округ

14.01.2026

Комитет имущественных отношений администрации Пермского муниципального округа разрешает Акционерному обществу «Газпром газораспределение Пермь» (ИНН 5902183841, ОГРН 2125902017723, почтовый адрес: 614000, г. Пермь, ул. Петропавловская, 43)

размещение объекта «Газопровод давлением до 1,2 Мпа, для размещения которого не требуется разрешения на строительство»

на землях муниципальной собственности

на срок: 1 год

Местоположение: Пермский край, Пермский муниципальный округ, п. Протасы, ул. Изумрудная, дом 2а.

Приложение: схема предполагаемых к использованию земель или части земельного участка.

Особые условия использования:

1. При размещении объекта учесть параметры ширины проезда улично-дорожной сети, во избежание сужения полосы отвода дороги.
2. При условии получения разрешения на производство земляных работ.

Заместитель председателя комитета


(подпись, печать)

М.В. Королева



Схема предполагаемых к использованию земель или части земельного участка

Объект: Газопровод давлением до 1,2 Мпа, для размещения которого не требуется разрешения на строительство

Местоположение: расположенных по адресу: Пермский край, м.о. Пермский,
п. Протасы, ул. Изумрудная, дом 2а

Каталог координат, м

Площадь земель или части земельного участка, кв.м.: 78

Категория земель: земли населенных пунктов

Вид разрешенного использования: Под объекты общего пользования
(земельные участки улиц, проездов)

№ точки границы	X	Y
n1	502591.45	2208877.97
n2	502600.76	2208871.76
n3	502604.62	2208877.62
n4	502595.52	2208883.80
n1	502591.45	2208877.97

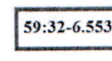
Описание границ смежных землепользователей:

От точки n1 до точки n2 - земельный участок
с кадастровым номером 59:32:4070004:7098

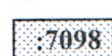
От точки n2 до точки n1 - земельный участок
с кадастровым номером 59:32:4070004:686

Условные обозначения:

 - предполагаемый участок земель,
на которых планируется размещение объекта

 - зоны с особыми условиями использования
территории, сведения о которых внесены в ЕГРН

:3У1 - обозначение запрашиваемого земельного участка

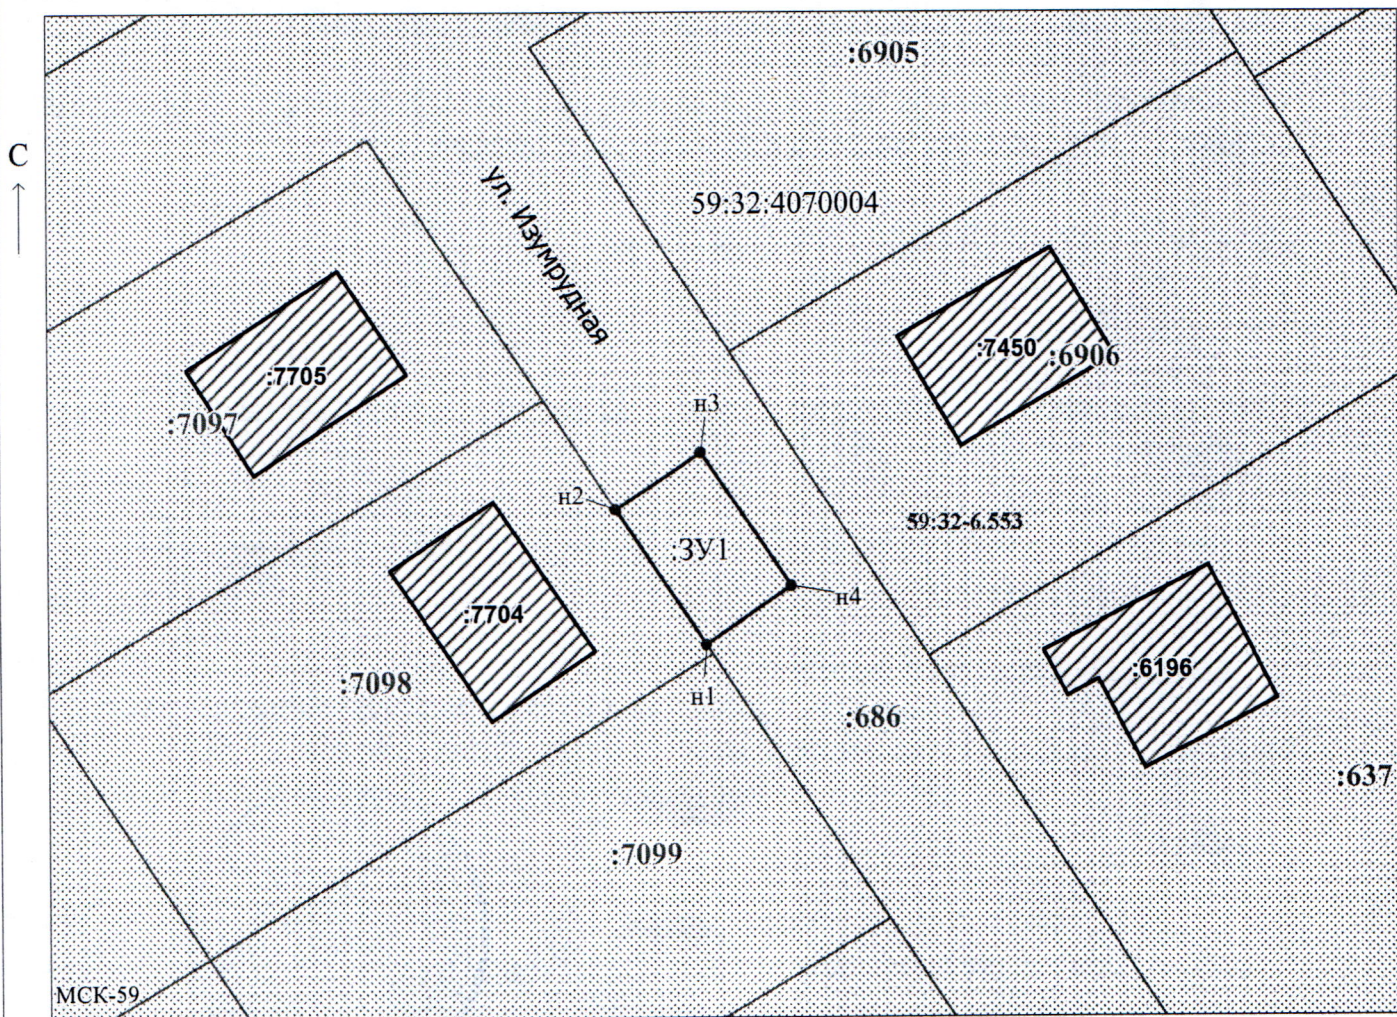
 - границы и номер земельного участка,
сведения о которых внесены в ЕГРН

• n1 - характерная точка границ земель или части
земельного участка

59:32:4070004 - номер кадастрового квартала

 - границы и номер объекта капитального
строительства, сведения о которых внесены в ЕГРН

— - граница кадастрового квартала



Масштаб 1:500

Заявитель:  / Егошина И.В.
МП (подпись, расшифровка подписи)

(для юридических лиц
и индивидуальных предпринимателей)