



**КОМИТЕТ ИМУЩЕСТВЕННЫХ ОТНОШЕНИЙ
АДМИНИСТРАЦИИ ПЕРМСКОГО МУНИЦИПАЛЬНОГО ОКРУГА**

РЕШЕНИЕ
о размещении объектов № 187

Пермский край
Пермский муниципальный округ

30.01.2026

Комитет имущественных отношений администрации Пермского муниципального округа разрешает Акционерному обществу «Газпром газораспределение Пермь» (ИНН 5902183841, ОГРН 2125902017723, почтовый адрес: 614000, г. Пермь, ул. Петропавловская, 43)

размещение объекта «Газопровод давлением до 1,2 Мпа, для размещения которого не требуется разрешения на строительство»

на землях муниципальной собственности

на срок: 1 год

Местоположение: Пермский край, Пермский муниципальный округ, п. Горный, ул. Бирюзовая, дом 46.

Приложение: схема предполагаемых к использованию земель или части земельного участка.

Особые условия использования:

1. При размещении объекта учесть параметры ширины проезда улично-дорожной сети, во избежание сужения полосы отвода дороги.
2. При условии получения разрешения на производство земляных работ.

Заместитель председателя комитета


(подпись, печать)

М.В. Королева



Схема предполагаемых к использованию земель или части земельного участка

Объект: Газопровод давлением до 1,2 Мпа, для размещения которого не требуется разрешения на строительство

Местоположение: расположенных по адресу: Пермский край, м.о. Пермский,
п. Горный, ул. Бирюзовая, дом 46

Каталог координат, м

№ точки границы	X	Y
н1	503819.01	2236398.58
н2	503807.53	2236402.23
н3	503803.92	2236390.77
н4	503822.45	2236384.88
н5	503843.41	2236378.22
н6	503845.79	2236377.46
н7	503849.12	2236387.94
н8	503818.74	2236397.66
н1	503819.01	2236398.58

Площадь земель или части земельного участка, кв.м.: 496

Категория земель: земли населенных пунктов

Вид разрешенного использования: блокированная жилая застройка

Описание границ смежных землепользователей:

От точки н1 до точки н2 - земельный участок с кадастровым номером 59:32:3480001:2638

От точки н2 до точки н3 - земельный участок с кадастровым номером 59:32:3480001:2900

От точки н3 до точки н4 - земельный участок с кадастровым номером 59:32:3480001:2614

От точки н4 до точки н5 - земельный участок с кадастровым номером 59:32:3480001:2615


От точки н5 до точки н6 - земельный участок с кадастровым номером 59:32:3480001:2616

От точки н6 до точки н1 - земельный участок с кадастровым номером 59:32:3480001:2900


Условные обозначения:



- предполагаемый участок земель, на которых планируется размещение объекта

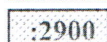

- границы и номер земельного участка, сведения о которых внесены в ЕГРН

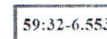


- зоны с особыми условиями использования территории, сведения о которых внесены в ЕГРН

:3У1

- обозначение запрашиваемого земельного участка

• н1


- характерная точка границ земель или части земельного участка

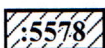

- границы и номер объекта капитального строительства, сведения о которых внесены в ЕГРН

- граница кадастрового квартала

59:32:3480001 - номер кадастрового квартала

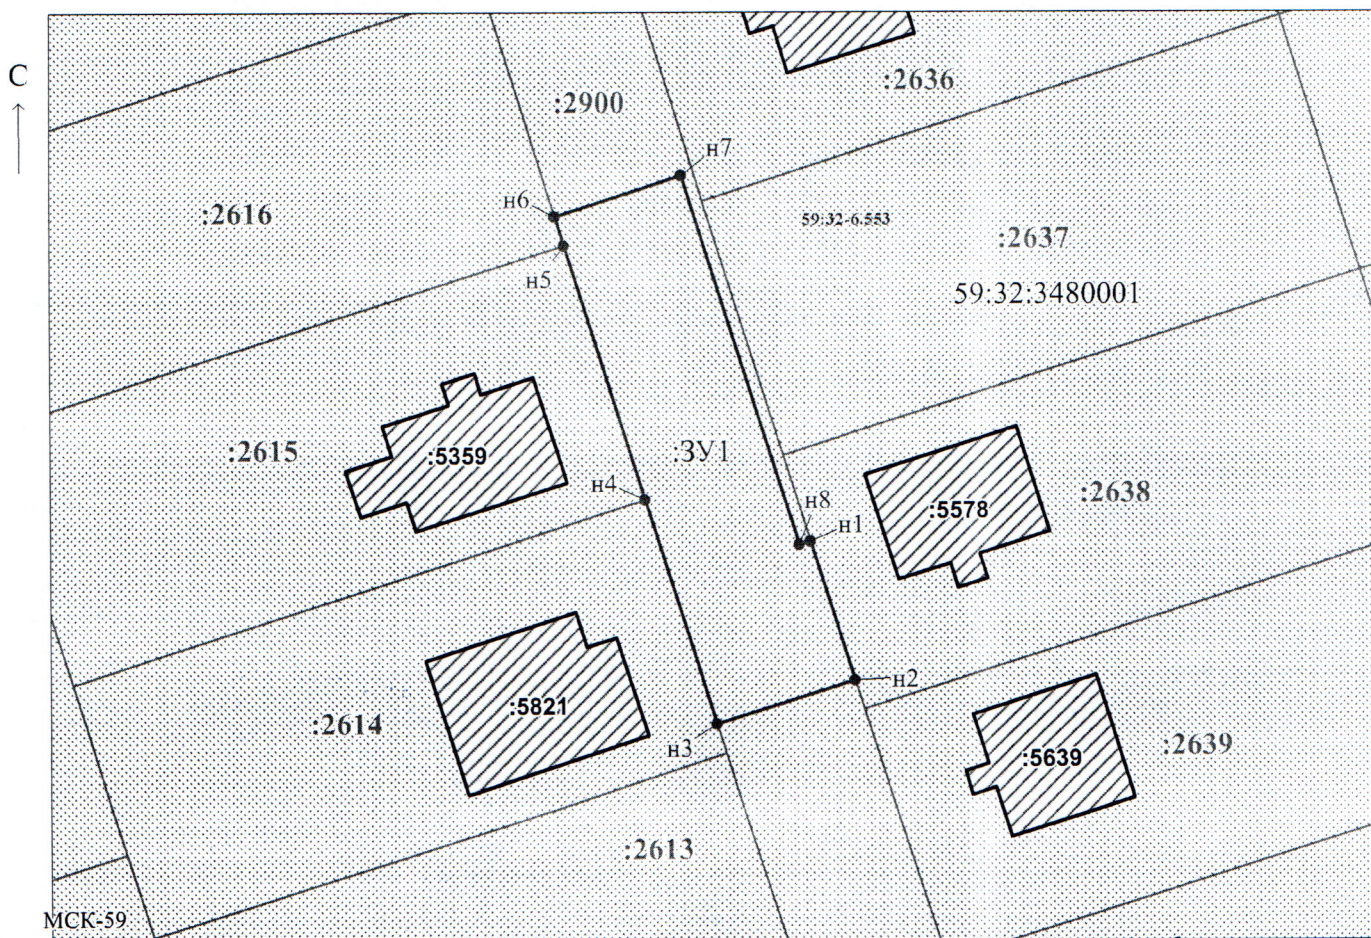

Масштаб 1:600

Заявитель:

МП

/ Егошина И.В.

(подпись, расшифровка подписи)

(для юридических лиц

и индивидуальных предпринимателей)