



**КОМИТЕТ ИМУЩЕСТВЕННЫХ ОТНОШЕНИЙ
АДМИНИСТРАЦИИ ПЕРМСКОГО МУНИЦИПАЛЬНОГО ОКРУГА**

РЕШЕНИЕ
о размещении объектов № 19

Пермский край
Пермский муниципальный округ

14.01.2026

Комитет имущественных отношений администрации Пермского муниципального округа разрешает Акционерному обществу «Газпром газораспределение Пермь» (ИНН 5902183841, ОГРН 2125902017723, почтовый адрес: 614000, г. Пермь, ул. Петропавловская, 43)

размещение объекта «Газопровод давлением до 1,2 Мпа, для размещения которого не требуется разрешения на строительство»

на землях муниципальной собственности

на срок: 1 год

Местоположение: Пермский край, Пермский муниципальный округ, п. Протасы, ул. Малахитовая, дом 9.

Приложение: схема предполагаемых к использованию земель или части земельного участка.

Особые условия использования:

1. При размещении объекта учесть параметры ширины проезда улично-дорожной сети, во избежание сужения полосы отвода дороги.
2. При условии получения разрешения на производство земляных работ.

Заместитель председателя комитета



М.В. Королева

(подпись, печать)

Схема предполагаемых к использованию земель или части земельного участка.

Объект: Газопровод давлением до 1,2 Мпа, для размещения которого не требуется разрешения на строительство

Местоположение: расположенных по адресу: Пермский край, м.о. Пермский, п. Протасы, ул. Малахитовая, дом 9

Каталог координат, м

Площадь земель или части земельного участка, кв.м.: 95

Категория земель: земли населенных пунктов

Вид разрешенного использования: Под объекты общего пользования
(земельные участки улиц, проездов)

№ точки границы	X	Y
n1	502341.52	2208726.94
n2	502332.32	2208733.01
n3	502327.61	2208725.76
n4	502336.81	2208719.72
n1	502341.52	2208726.94

Описание границ смежных землепользователей:

От точки н1 до точки н2 - земельный участок
с кадастровым номером 59:32:4070004:3408

От точки н2 до точки н1 - земельный участок
с кадастровым номером 59:32:4070004:686

Условные обозначения:

☐ - предполагаемый участок земель,
на которых планируется размещение объекта

59:32-6.553 - зоны с особыми условиями использования территории, сведения о которых внесены в ЕГРН

3У1 - обозначение запрашиваемого земельного участка


3408 - границы и номер земельного участка, сведения о которых внесены в ЕГРН

● **н1** - характерная точка границ земель или части земельного участка

59:32:4070004 - номер кадастрового квартала

7504 - границы и номер объекта капитального строительства, сведения о которых внесены в ЕГРН

_____ - граница кадастрового квартала

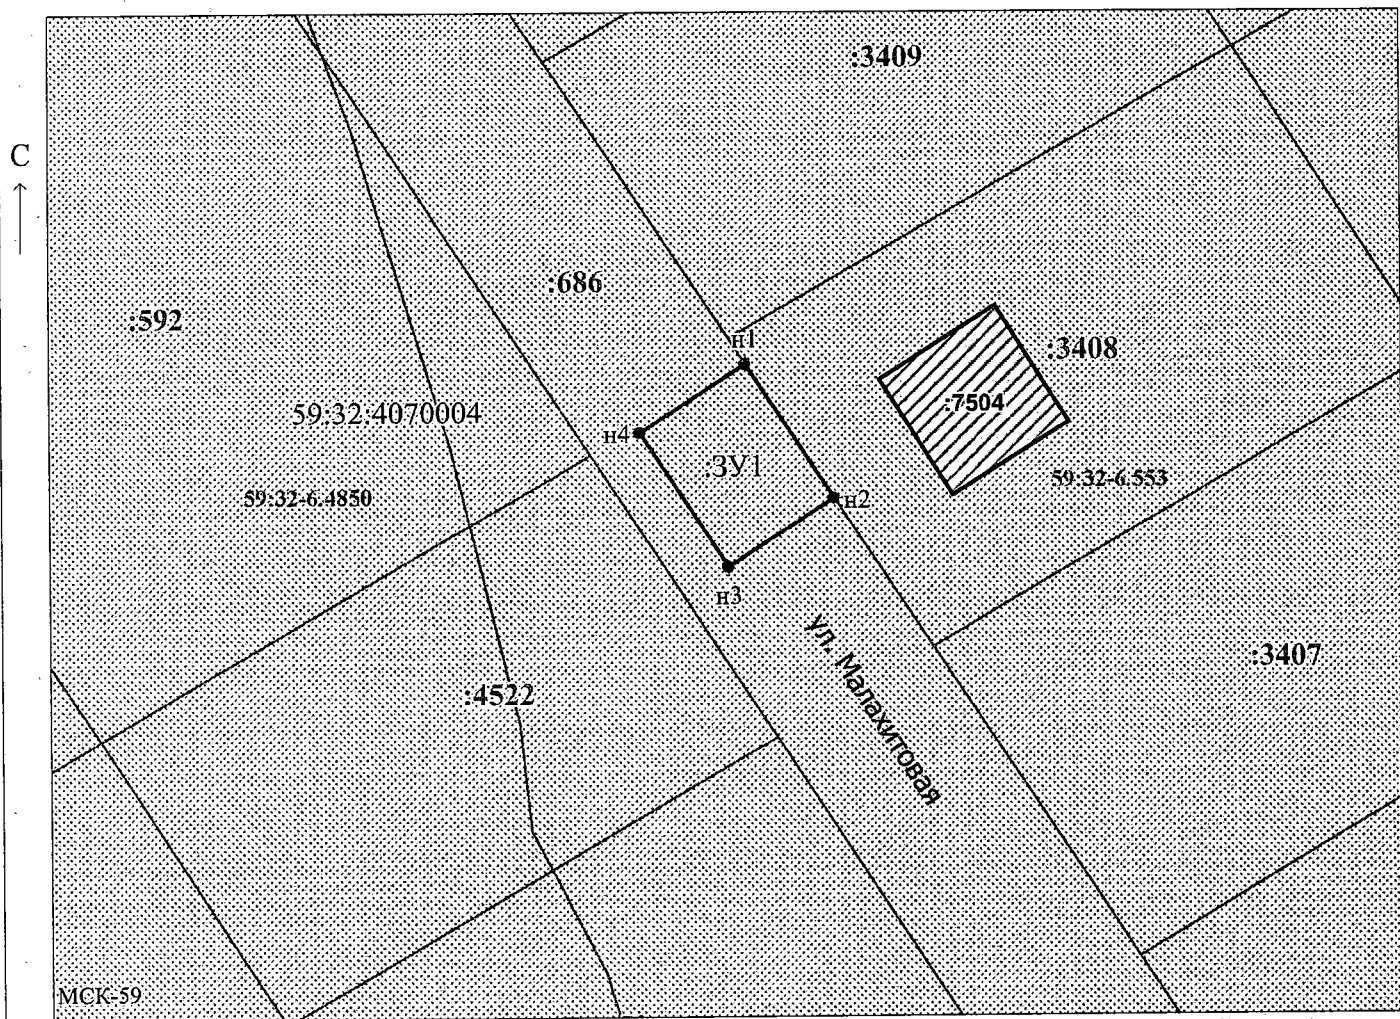

Масштаб 1:500

Заявитель:

/ Егошина И.В.

МІП

(подпись, расшифровка подписи)

(для юридических лиц
и индивидуальных предпринимателей)