

**КОМИТЕТ ИМУЩЕСТВЕННЫХ ОТНОШЕНИЙ
АДМИНИСТРАЦИИ ПЕРМСКОГО МУНИЦИПАЛЬНОГО ОКРУГА**

РЕШЕНИЕ

о размещении объектов № 193

Пермский край
Пермский муниципальный округ

30.01.2026

Комитет имущественных отношений администрации Пермского муниципального округа разрешает Акционерному обществу «Газпром газораспределение Пермь» (ИНН 5902183841, ОГРН 2125902017723, почтовый адрес: 614000, г. Пермь, ул. Петропавловская, 43)

размещение объекта «Газопровод давлением до 1,2 Мпа, для размещения которого не требуется разрешения на строительство»

на землях муниципальной собственности

на срок: 1 год

Местоположение: Пермский край, Пермский муниципальный округ, п. Горный, ул. Рощинская, дом 17.

Приложение: схема предполагаемых к использованию земель или части земельного участка.

Особые условия использования:

1. При размещении объекта учесть параметры ширины проезда улично-дорожной сети, во избежание сужения полосы отвода дороги.

2. При условии получения разрешения на производство земляных работ.

Заместитель председателя комитета


(подпись, печать)

М.В. Королева

Схема предполагаемых к использованию земель или части земельного участка

Объект: Газопровод давлением до 1,2 Мпа, для размещения которого не требуется разрешения на строительство

Местоположение: расположенных по адресу: Пермский край, м.о. Пермский, п. Горный, ул. Рошинская, дом 17

Каталог координат, м

Площадь земель или части земельного участка, кв.м.: 109

Категория земель: земли населенных пунктов

Вид разрешенного использования: улицы, проходы, проезды, инженерные сети и объекты инженерного оборудования

Описание границ смежных землепользователей:

От точки н1 до точки н2 - земельный участок с кадастровым номером 59:32:3480001:584

От точки н2 до точки н3 - земельный участок с кадастровым номером 59:32:3480001:1716

От точки н3 до точки н4 - земельный участок с кадастровым номером 59:32:3480001:1717

От точки н4 до точки н1 - земельный участок с кадастровым номером 59:32:3480001:1716

От точки н5 до точки н6 - земельный участок с кадастровым номером 59:32:3480001:1717


От точки н6 до точки н7 - земельный участок с кадастровым номером 59:32:3480001:1716

От точки н7 до точки н8 - земельный участок с кадастровым номером 59:32:3480001:698


От точки н8 до точки н5 - земельный участок с кадастровым номером 59:32:3480001:1716

№ точки границы	X	Y
н1	504270.77	2237064.25
н2	504281.64	2237062.98
н3	504282.64	2237071.89
н4	504271.78	2237073.13
н1	504270.77	2237064.25
н5	504272.02	2237075.17
н6	504282.87	2237073.91
н7	504282.98	2237074.91
н8	504272.13	2237076.17
н5	504272.02	2237075.17


Условные обозначения:

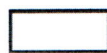

- предполагаемый участок земель, на которых планируется размещение объекта

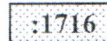

- границы и номер земельного участка, сведения о которых внесены в ЕГРН

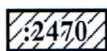

- границы и номер объекта капитального строительства, сведения о которых внесены в ЕГРН



- граница кадастрового квартала

59:32-6.553

- зоны с особыми условиями использования территории, сведения о которых внесены в ЕГРН


:ЗУ1

- обозначение запрашиваемого земельного участка

н1

- характерная точка границ земель или части земельного участка

59:32:3480001 - номер кадастрового квартала

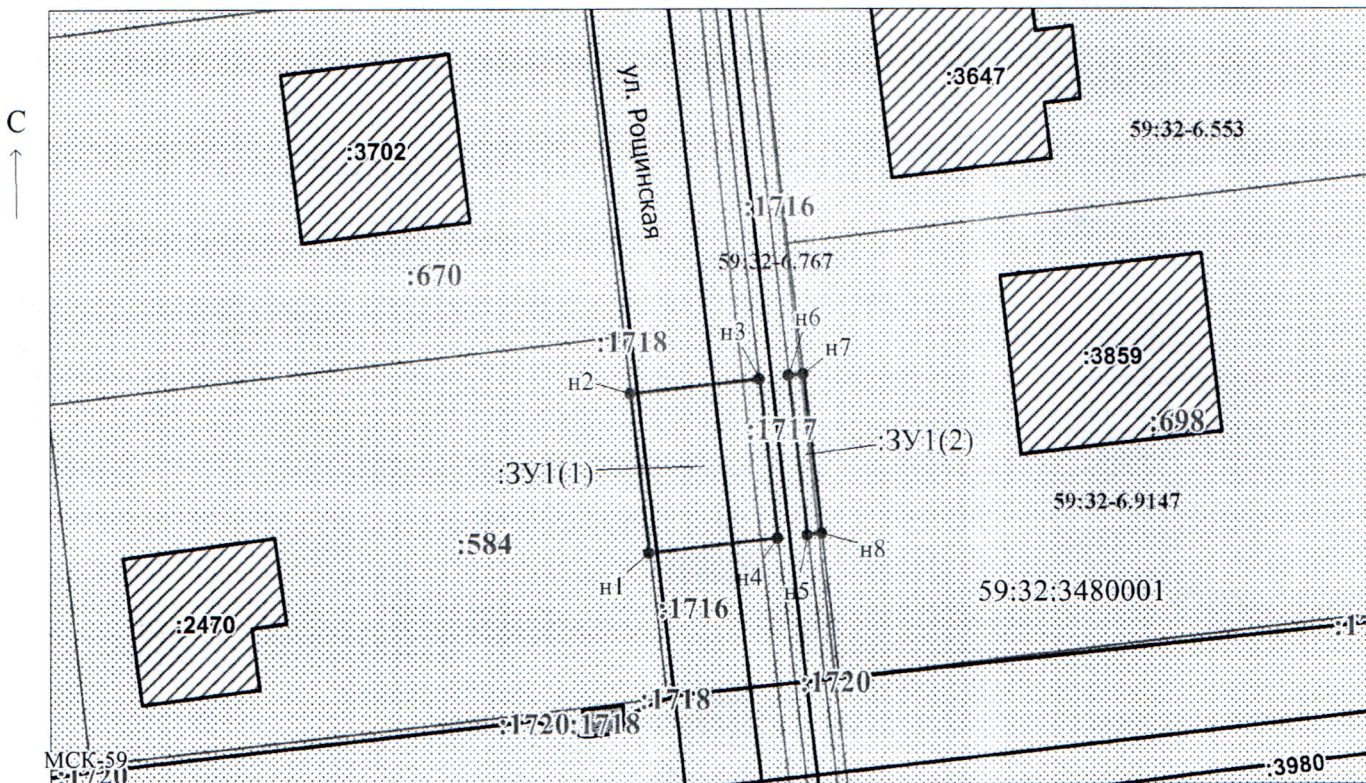

Масштаб 1:500

Заявитель:

МП

/ Егошина И.В.

(подпись, расшифровка подписи)

(для юридических лиц и индивидуальных предпринимателей)