



**КОМИТЕТ ИМУЩЕСТВЕННЫХ ОТНОШЕНИЙ
АДМИНИСТРАЦИИ ПЕРМСКОГО МУНИЦИПАЛЬНОГО ОКРУГА**

РЕШЕНИЕ
о размещении объектов № 20

Пермский край
Пермский муниципальный округ

14.01.2026

Комитет имущественных отношений администрации Пермского муниципального округа разрешает Акционерному обществу «Газпром газораспределение Пермь» (ИНН 5902183841, ОГРН 2125902017723, почтовый адрес: 614000, г. Пермь, ул. Петропавловская, 43)

размещение объекта «Газопровод давлением до 1,2 Мпа, для размещения которого не требуется разрешения на строительство»

на землях муниципальной собственности и государственная собственность на которые не разграничена

на срок: 1 год

Местоположение: Пермский край, Пермский муниципальный округ, п. Протасы, ул. Тверская, д. 24.

Приложение: схема предполагаемых к использованию земель или части земельного участка.

Особые условия использования:

1. При размещении объекта учесть параметры ширины проезда улично-дорожной сети, во избежание сужения полосы отвода дороги.
2. При условии получения разрешения на производство земляных работ.

Заместитель председателя комитета


(подпись, печать)

М.В. Королева



Схема предполагаемых к использованию земель или части земельного участка

Объект: Газопровод давлением до 1,2 Мпа, для размещения которого не требуется разрешения на строительство

Местоположение: расположенных по адресу: Пермский край, м.о. Пермский, п. Протасы, ул. Тверская, д. 24

Площадь земель или части земельного участка, кв.м.: 3014

Категория земель: земли населенных пунктов

Вид разрешенного использования: земельные участки (территории) общего пользования (12.0)

Описание границ смежных землепользователей:


От точки н1 до точки н2 - земельный участок с кадастровым номером 59:32:0670001:2631
 От точки н2 до точки н3 - земельный участок с кадастровым номером 59:32:0670001:2647
 От точки н3 до точки н4 - земли общего пользования
 От точки н4 до точки н5 - земельный участок с кадастровым номером 59:32:0670001:1778
 От точки н5 до точки н6 - земельный участок с кадастровым номером 59:32:0670001:1777
 От точки н6 до точки н7 - земельный участок с кадастровым номером 59:32:0670001:1776
 От точки н7 до точки н10 - земли общего пользования
 От точки н10 до точки н17 - земельный участок с кадастровым номером 59:32:0670001:2853
 От точки н17 до точки н1 - земли общего пользования

Условные обозначения:

-  - предполагаемый участок земель, на которых планируется размещение объекта
-  - зоны с особыми условиями использования территории, сведения о которых внесены в ЕГРН
-  - обозначение запрашиваемого земельного участка
-  - границы и номер земельного участка, сведения о которых внесены в ЕГРН
-  н1 - характерная точка границ земель или части земельного участка
- 59:32:0670001 - номер кадастрового квартала
-  - границы и номер объекта капитального строительства, сведения о которых внесены в ЕГРН
-  - граница кадастрового квартала

Каталог координат, м

№ точки границы	X	Y
н1	502115.41	2207964.03
н2	502142.72	2208005.16
н3	502158.63	2208028.97
н4	502146.08	2208037.33
н5	502142.94	2208032.60
н6	502124.49	2208004.82
н7	502098.89	2207966.27
н8	502088.61	2207948.94
н9	502117.23	2207917.97
н10	502126.31	2207910.38
н11	502131.86	2207905.75
н12	502169.82	2207838.87
н13	502178.39	2207843.38
н14	502150.63	2207896.39
н15	502139.50	2207915.76
н16	502133.28	2207922.10
н17	502127.03	2207925.61
н18	502122.91	2207927.92
н19	502104.39	2207948.04
н1	502115.41	2207964.03

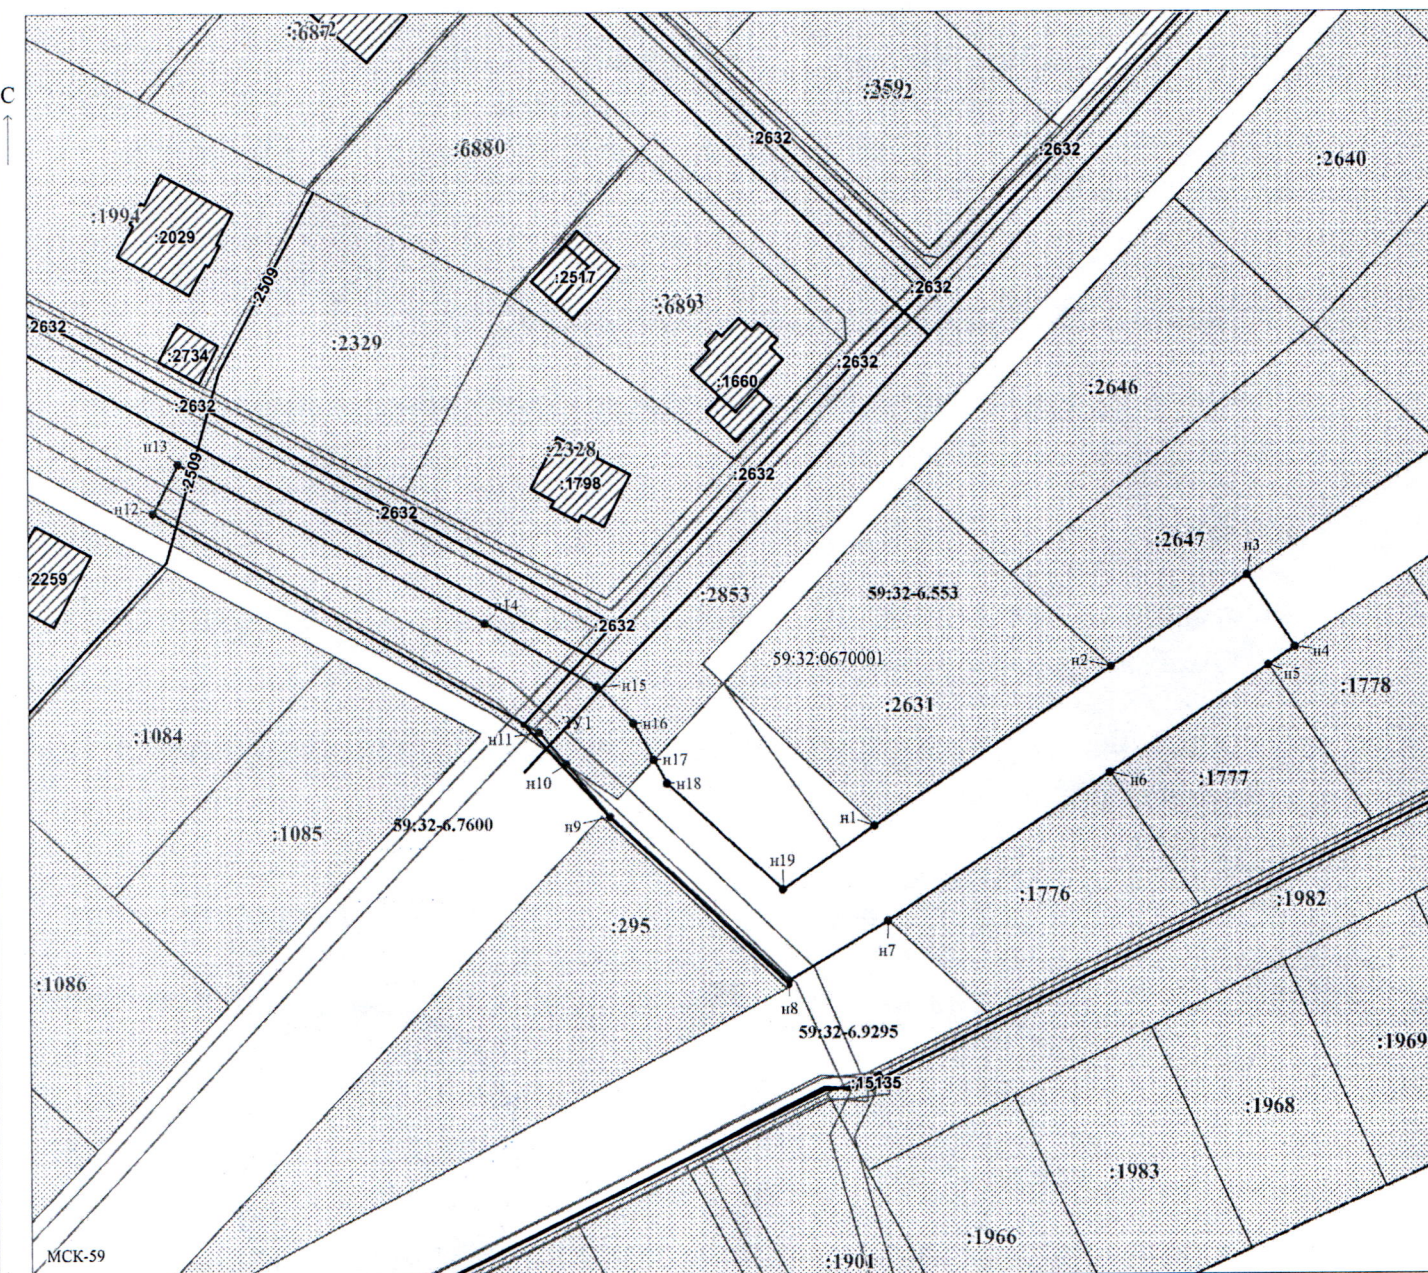

Заявитель:  / Егошина И.В.
 МП (подпись, расшифровка подписи)
 (для юридических лиц
 и индивидуальных предпринимателей)

Масштаб 1:900