



**КОМИТЕТ ИМУЩЕСТВЕННЫХ ОТНОШЕНИЙ
АДМИНИСТРАЦИИ ПЕРМСКОГО МУНИЦИПАЛЬНОГО ОКРУГА**

РЕШЕНИЕ

о размещении объектов № 205

Пермский край
Пермский муниципальный округ

03.02.2026

Комитет имущественных отношений администрации Пермского муниципального округа разрешает Акционерному обществу «Газпром газораспределение Пермь» (ИНН 5902183841, ОГРН 2125902017723, почтовый адрес: 614000, г. Пермь, ул. Петропавловская, 43)

размещение объекта «Газопровод давлением до 1,2 Мпа, для размещения которого не требуется разрешения на строительство»

на землях государственная собственность на которые не разграничена

на срок: 1 год

Местоположение: Пермский край, Пермский муниципальный округ, д. Осенцы, ул. Костарёвская, к дому 4в, кад.59:32:0300001:1076.

Приложение: схема предполагаемых к использованию земель или части земельного участка.

Особые условия использования:

1. При размещении объекта учесть параметры ширины проезда улично-дорожной сети, во избежание сужения полосы отвода дороги.
2. При условии получения разрешения на производство земляных работ.

Заместитель председателя комитета



М.В. Королева

(подпись, печать)

Схема предполагаемых к использованию земель или части земельного участка

Объект: Газопровод давлением до 1.2 Мпа, для размещения которого не требуется разрешения на строительство

Местоположение: расположенных по адресу: Пермский край, Пермский м.о. д. Осенцы, ул. Костарёвская, к дому 4в, кад.59:32:0300001:1076

Площадь земель или части земельного участка, кв.м.: 2226

Категория земель: земли населенных пунктов

Вид разрешенного использования: -

Условные обозначения:

Описание границ смежных землепользователей:

От точки н1 до точки н8 - земли общего пользования

От точки н8 до точки н10 - земельный участок с кадастровым номером 59:32:5610001:35

От точки н10 до точки н22 - земли общего пользования

От точки н22 до точки н1 - земельный участок с кадастровым номером 59:32:0300001:816

678

- границы и номер земельного участка, сведения о которых внесены в ЕГРН

802

- границы и номер объекта капитального строительства, сведения о которых внесены в ЕГРН

—

- граница кадастрового квартала

□

- предполагаемый участок земель, на которых планируется размещение объекта

59:09-6.1820

- зоны с особыми условиями использования территории, сведения о которых внесены в ЕГРН

ЗУ1

- обозначение запрашиваемого земельного участка


• н1

- характерная точка границ земель или части земельного участка

59:32:5610001 - номер кадастрового квартала

Каталог координат, м

№ точки границы	X	Y
н1	504640.52	2224393.44
н2	504644.42	2224394.59
н3	504645.47	2224391.26
н4	504651.02	2224392.96
н5	504632.41	2224452.18
н6	504603.51	2224526.67
н7	504590.98	2224570.37
н8	504577.42	2224623.92
н9	504572.36	2224641.27
н10	504571.83	2224646.66
н11	504562.73	2224655.64
н12	504505.27	2224633.10
н13	504473.87	2224624.93
н14	504475.43	2224618.75
н15	504504.77	2224626.31
н16	504562.22	2224648.85
н17	504565.72	2224645.45
н18	504585.11	2224568.91
н19	504597.64	2224525.22
н20	504626.77	2224450.78
н21	504642.62	2224400.32
н22	504638.56	2224399.20
н1	504640.52	2224393.44

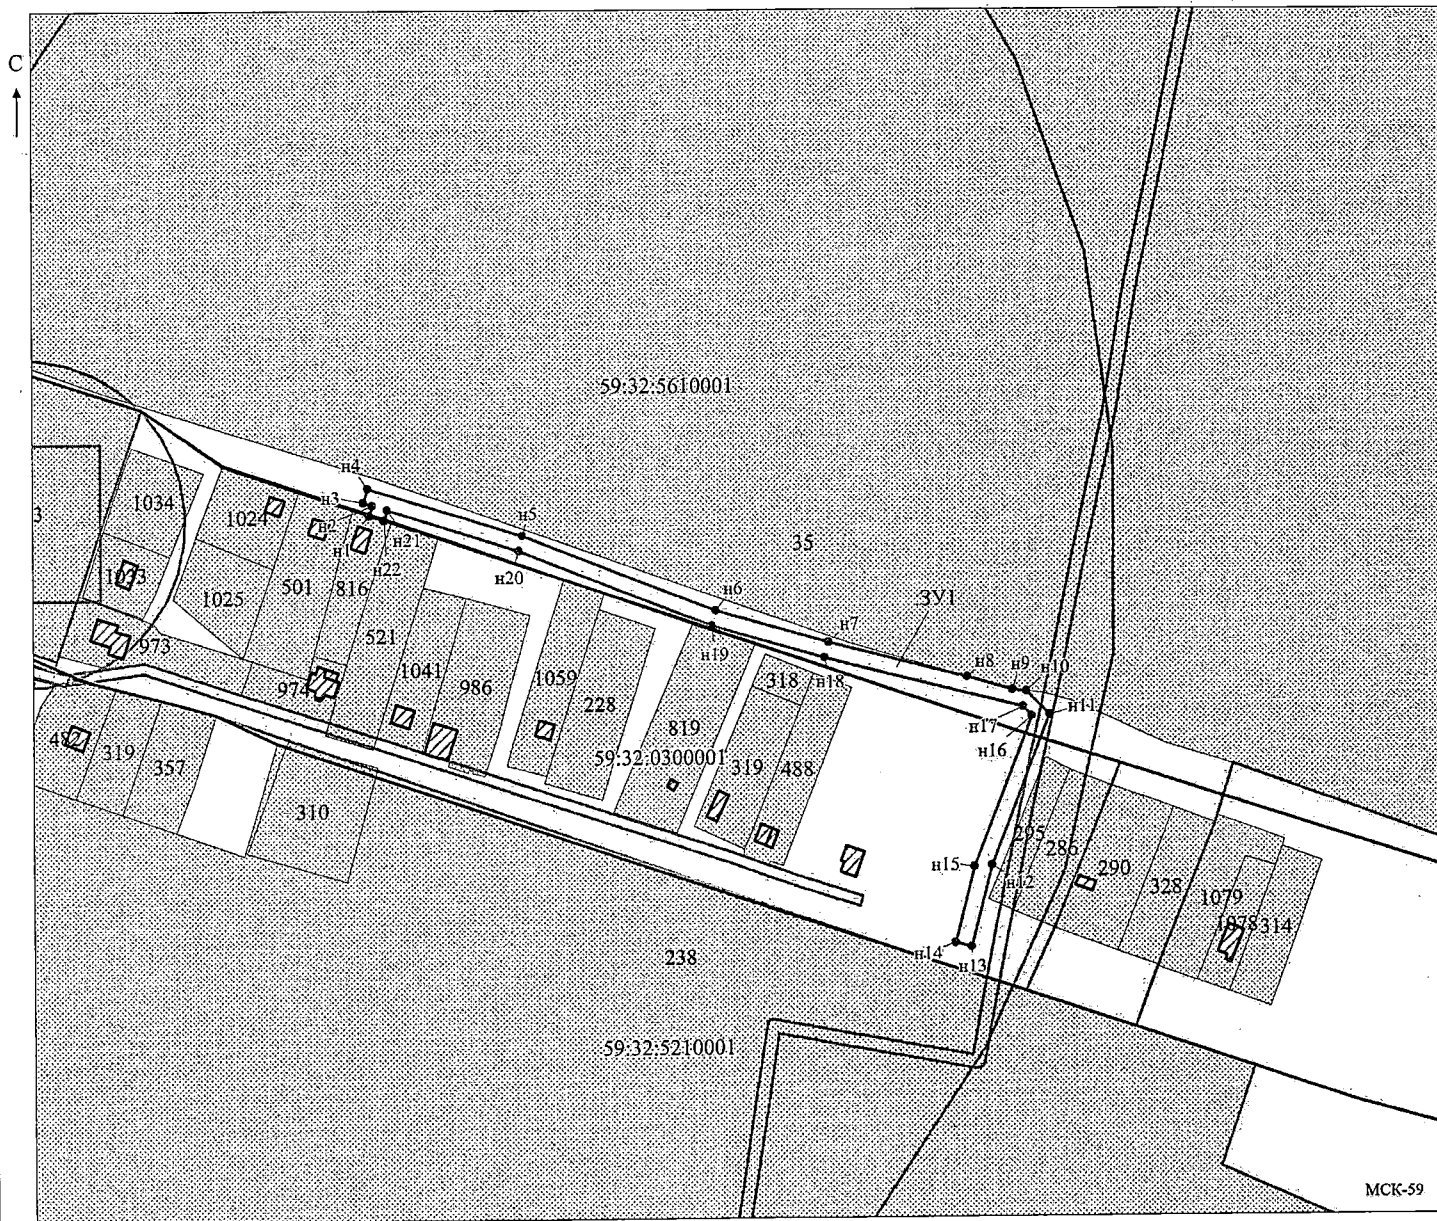

Масштаб 1:2000

Заявитель:

МП

(подпись, расшифровка подписи)

(для юридических лиц
и индивидуальных предпринимателей)

/ Захарова Е. Л.

МСК-59