



**КОМИТЕТ ИМУЩЕСТВЕННЫХ ОТНОШЕНИЙ  
АДМИНИСТРАЦИИ ПЕРМСКОГО МУНИЦИПАЛЬНОГО ОКРУГА**

**РЕШЕНИЕ**

о размещении объектов № 208

Пермский край  
Пермский муниципальный округ

03.02.2026

Комитет имущественных отношений администрации Пермского муниципального округа разрешает Публичному акционерному обществу «Россети Урал» (ИНН 6671163413, ОГРН 1056604000970, почтовый адрес: 620026, г. Екатеринбург, ул. Мамина Сибиряка, д. 140)

размещение объекта «Строительство участка ВЛ 0,4 кВ от ближайшей опоры ВЛ 0,4 кВ ТП-6703, установка оборудования учета э/э на опоре ВЛ 0,4 кВ для электроснабжения малоэтажных жилых застроек по адресу: Пермский край, Пермский район, д. Большая Мось (кад. номера зем. участков 59:32:5430001:1397, :1396)»

на землях муниципальной собственности

на срок бессрочно

Местоположение: Пермский край, Пермский муниципальный округ, деревня Большая Мось.

Приложение: схема предполагаемых к использованию земель или части земельного участка.

Особые условия использования:

1. При установке опор электросетевого хозяйства учесть параметры ширины проезда улично-дорожной сети, во избежание сужения полосы отвода дороги. Установить опоры на расстоянии не более 2 метров от границ земельного участка.

2. При условии получения разрешения на производство земляных работ.

Заместитель председателя комитета

  
(подпись, печать)

М.В. Королева



Заявитель

  
МП, подпись

А.М. Казанцева

(по доверенности  
№ПЭ/211-2026 от 22.01.2026)**СХЕМА****предполагаемых к использованию земель или части земельного участка**

Объект: Строительство участка ВЛ 0.4 кВ от ближайшей опоры ВЛ 0.4 кВ ТП-6703, установка оборудования учета э/э на опоре ВЛ 0.4 кВ для электроснабжения малоэтажных жилых застроек по адресу:  
Пермский край, Пермский район, д. Большая Мось (кад. номера зем. участков 59:32:5430001:1397, :1396)

Местоположение: Российская Федерация, Пермский край, муниципальный округ Пермский, деревня Большая Мось

Площадь земель или части земельного участка: 76 кв.м.

Категория земель: земли населенных пунктов

Вид разрешенного использования (при наличии): -

| Обозначение<br>характерных<br>точек границ | Координаты, м |            |
|--------------------------------------------|---------------|------------|
|                                            | X             | Y          |
| 1                                          | 2             | 3          |
| 1                                          | 509368.22     | 2237637.34 |
| 2                                          | 509370.23     | 2237642.35 |
| 3                                          | 509371.20     | 2237644.75 |
| 4                                          | 509370.05     | 2237647.11 |
| 5                                          | 509370.01     | 2237647.13 |
| 6                                          | 509368.16     | 2237647.88 |
| 7                                          | 509367.88     | 2237647.19 |
| 8                                          | 509365.86     | 2237642.18 |
| 9                                          | 509360.84     | 2237629.72 |
| 10                                         | 509362.69     | 2237628.97 |
| 11                                         | 509364.54     | 2237628.22 |
| 1                                          | 509368.22     | 2237637.34 |


Система координат: МСК-59 (зона2)

**Описание границ смежных землепользователей:**


От т3 до т5 – земельный участок 59:32:5430001:372

От т5 до т7, от т2 до т3, от т8 до т1 – земельный участок 59:32:5430001:183

От т1 до т2, от т7 до т8 – земельный участок 59:32:5430001:629

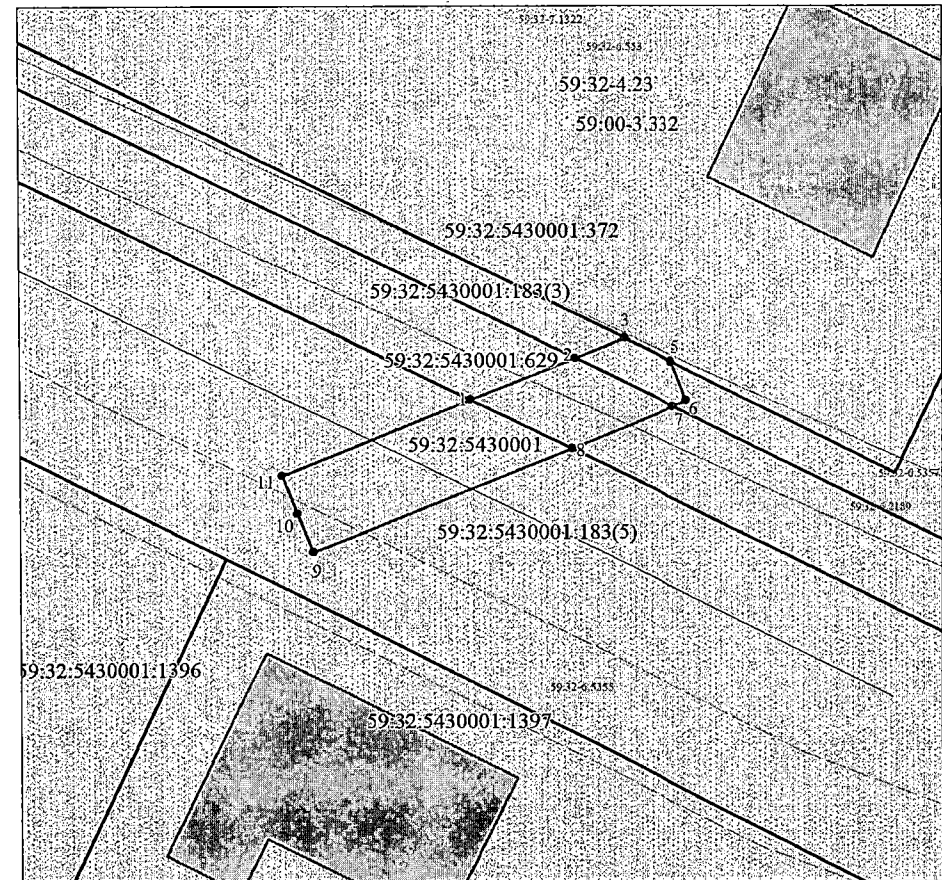

Масштаб 1:250

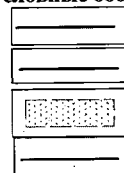**Условные обозначения:**

Граница испрашиваемого земельного участка (части земельного участка)

Граница существующих земельных участков, учтенных в ЕГРН

Граница охранный зоны

Граница существующих объектов капитального строительства, учтенных в ЕГРН

|                 |
|-----------------|
| 59:15:1030101   |
| 59:15:1030101:4 |
| 59:15-4.25      |

Границы кадастрового квартала

Номер кадастрового квартала

Надпись кадастрового номера земельного участка

Обозначение муниципального образования, населенного пункта