

Заявитель


МП, подпись

А.М. Казанцева

(по доверенности
№ ПЭ/211-2026 от 22.01.2026)**СХЕМА****предполагаемых к использованию земель или части земельного участка****Объект:** Строительство ВЛ 0,4 кВ с установкой ПУ для электроснабжения поселка Юг (4500105240)**Местоположение:** Российская Федерация, Пермский край, муниципальный округ Пермский, поселок Юг**Площадь земель или части земельного участка:** 90 кв.м.**Категория земель:** земли населенных пунктов**Вид разрешенного использования (при наличии):** -

Обозначение характерных точек границ	Координаты, м	
	X	Y
1	2	3
1	486563.64	2226216.39
2	486562.89	2226218.52
3	486562.27	2226220.32
4	486561.09	2226220.79
5	486553.11	2226200.83
6	486553.65	2226199.29
7	486554.44	2226196.99
8	486555.69	2226196.49
1	486563.64	2226216.39
Система координат: МСК-59 (зона2)		

Описание границ смежных землепользователей:


От т7 до т1, от т3 до т5 – земельный участок 59:32:4530006:838

От т1 до т2 – земельный участок 59:32:4530006:811


От т2 до т3 – земельный участок 59:32:4530006:810

От т5 до т6 – земельный участок 59:32:4530006:756

От т6 до т7 – земельный участок 59:32:4530006:752

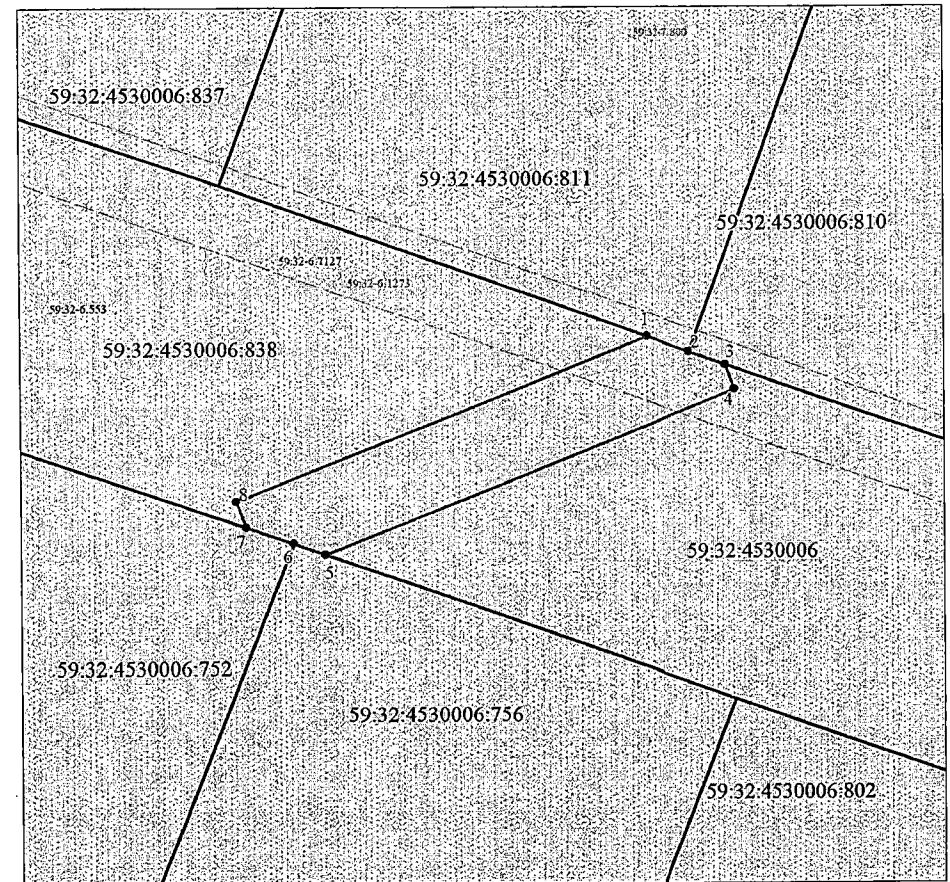

Масштаб 1:250

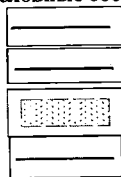Условные обозначения:

Граница испрашиваемого земельного участка (части земельного участка)

Граница существующих земельных участков, учтенных в ЕГРН

Граница охранной зоны

Граница существующих объектов капитального строительства, учтенных в ЕГРН

59:15:1030101
59:15:1030101:4
59:15:4.25

Границы кадастрового квартала

Номер кадастрового квартала

Надпись кадастрового номера земельного участка

Обозначение муниципального образования, населенного пункта