



**КОМИТЕТ ИМУЩЕСТВЕННЫХ ОТНОШЕНИЙ
АДМИНИСТРАЦИИ ПЕРМСКОГО МУНИЦИПАЛЬНОГО ОКРУГА**

РЕШЕНИЕ

о размещении объектов № 21

Пермский край
Пермский муниципальный округ

16.01.2026

Комитет имущественных отношений администрации Пермского муниципального округа разрешает ООО «Лукойл-Пермнефтеоргсинтез» (ИНН 5905099475, ОГРН 1025901216571, юридический адрес: 614055, Пермский край, г. Пермь, ул. Промышленная, д.84)

размещение объекта: «Защитные сооружения гражданской обороны, сооружения инженерной защиты, для размещения которых не требуется разрешения на строительство»

на землях государственная собственность на которые не разграничена.

на срок бессрочно.

Местоположение: Пермский край, Пермский м.о.

Приложение: схема предполагаемых к использованию земель или земельных участков.

Особые условия использования:

Заместитель председателя комитета

(подпись, печать)

М.В. Королева



Схема предполагаемых к использованию земель или части земельного участка на кадастровом плане территории

Объект : Защитные сооружения гражданской обороны, сооружения инженерной защиты, для размещения которых не требуется разрешения на строительство.


Местоположение: Пермский край, Пермский муниципальный округ

Площадь земель или части земельного участка, кв. м: 53

Кадастровый квартал: 59:32:5610001

Категория земель: земли населенных пунктов


Вид разрешенного использования земельного участка: Защитные сооружения гражданской обороны, сооружения инженерной защиты, для размещения которых не требуется разрешения на строительство.

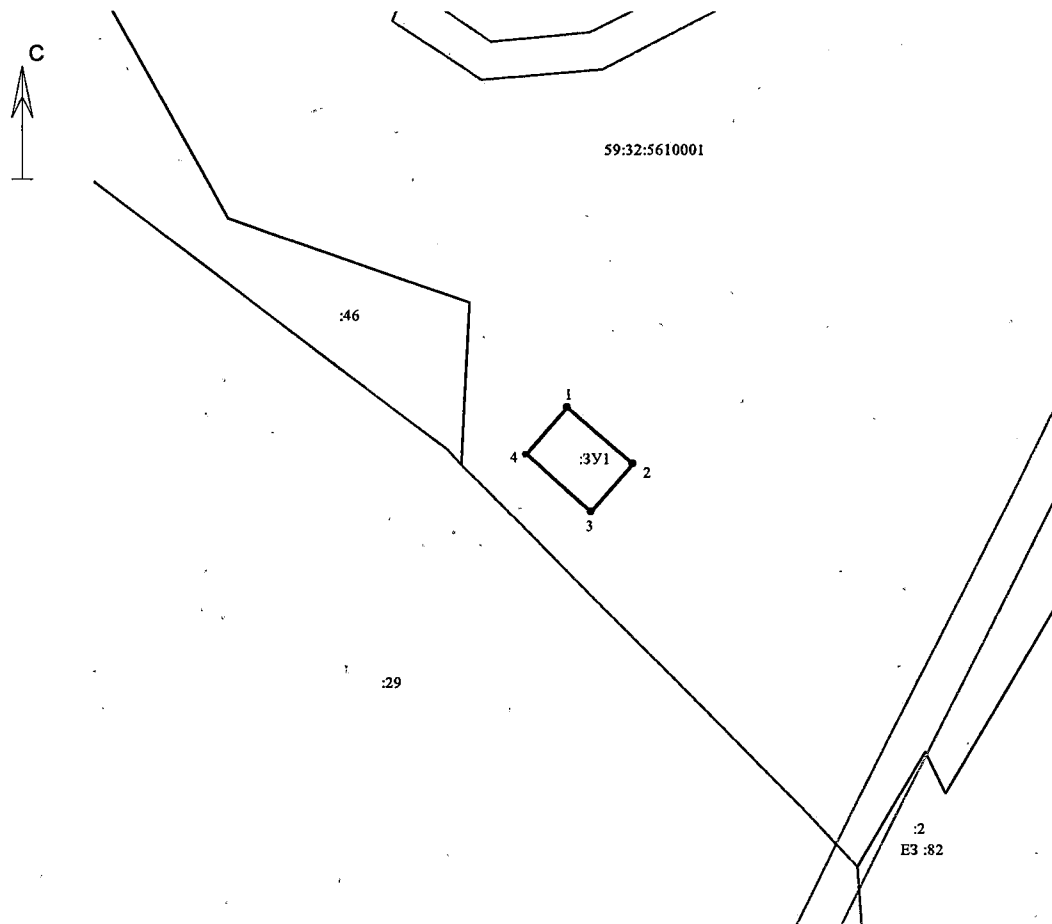

Масштаб 1 : 500

Система координат МСК 59		
Площадь земельного участка :3У1- 53 кв.м		
Обозначение характерных точек границ	Координаты, м	
	X	Y
1	506044.37	2224593.52
2	506038.77	2224599.87
3	506034.07	2224595.73
4	506039.67	2224589.38

Ситуационный план

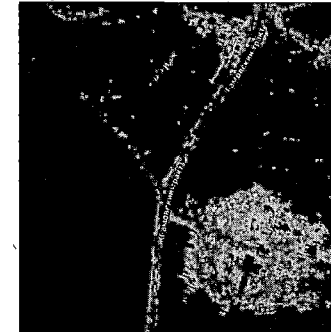

Масштаб 1 : 5000

Условные обозначения:

	-существующая часть границы, сведения о которой имеются в ЕГРН
	- вновь образованная часть границы, сведения о которой достаточны для определения ее местоположения
	- границы ЗОУИТ
	- граница территориальной зоны
	- линейные сооружения, сведения о которых имеются в ЕГРН
	- обозначение вновь образованного земельного участка
	- надпись номера кадастрового квартала
	- надпись кадастрового номера земельного участка
	-обозначение характерной точки границы, сведения о которой позволяют однозначно определить ее положение на местности

Описание границ смежных землепользователей:

от 1 до 1 Муниципальные (городские) земли



О.В. Савкина