



**КОМИТЕТ ИМУЩЕСТВЕННЫХ ОТНОШЕНИЙ
АДМИНИСТРАЦИИ ПЕРМСКОГО МУНИЦИПАЛЬНОГО ОКРУГА**

РЕШЕНИЕ

о размещении объектов № 210

Пермский край
Пермский муниципальный округ

03.02.2026

Комитет имущественных отношений администрации Пермского муниципального округа разрешает Публичному акционерному обществу «Россети Урал» (ИНН 6671163413, ОГРН 1056604000970, почтовый адрес: 620026, г. Екатеринбург, ул. Мамина Сибиряка, д. 140)

размещение объекта «Строительство ВЛ 0,4 кВ с установкой ПУ для электроснабжения поселка Юг (4500105129)»

на землях муниципальной собственности

на срок бессрочно

Местоположение: Пермский край, Пермский муниципальный округ, поселк Юг.

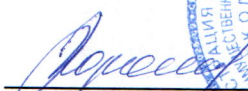
Приложение: схема предполагаемых к использованию земель или части земельного участка.

Особые условия использования:

1. При установке опор электросетевого хозяйства учесть параметры ширины проезда улично-дорожной сети, во избежание сужения полосы отвода дороги. Установить опоры на расстоянии не более 2 метров от границ земельного участка.

2. При условии получения разрешения на производство земляных работ.

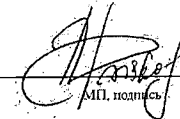
Заместитель председателя комитета


(подпись, печать)

М.В. Королева



Заявитель


МП, подпись

А.М. Казанцева

(по доверенности
№ ПЗ/211-2026 от 22.01.2026)**СХЕМА****предполагаемых к использованию земель или части земельного участка**

Объект: Строительство ВЛ 0,4 кВ с установкой ПУ для электроснабжения поселка Юг (4500105129)
Местоположение: Российская Федерация, Пермский край, муниципальный округ Пермский, поселок Юг
Площадь земель или части земельного участка: 86 кв.м.
Категория земель: земли населенных пунктов
Вид разрешенного использования (при наличии): -

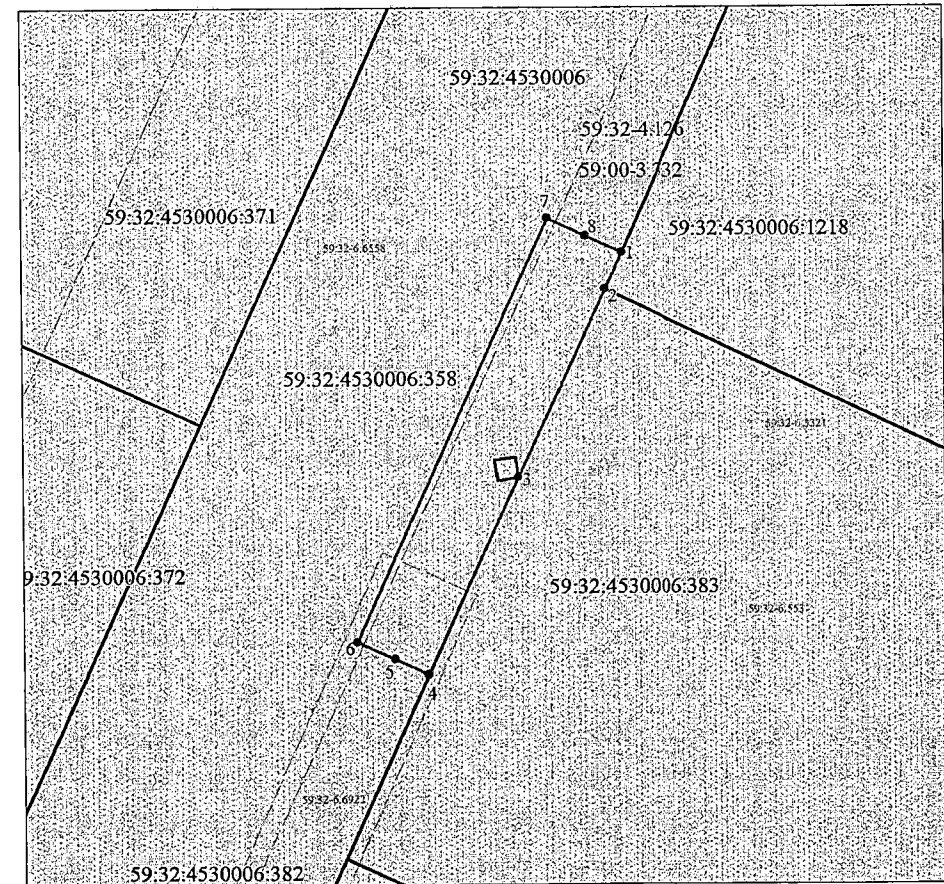
Обозначение характерных точек границ	Координаты, м	
	X	Y
1	2	3
1	485804.51	2227282.82
2	485802.72	2227282.00
3	485793.61	2227277.81
4	485784.12	2227273.44
5	485784.86	2227271.81
6	485785.69	2227269.99
7	485806.13	2227279.27
8	485805.30	2227281.09
1	485804.51	2227282.82
Система координат: МСК-59 (зона2)		

Описание границ смежных землепользователей:

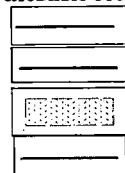
От т4 до т1 – земельный участок 59:32:4530006:358

От т1 до т2 – земельный участок 59:32:4530006:1218

От т2 до т4 – земельный участок 59:32:4530006:383



Масштаб 1:250

Условные обозначения:

Граница испрашиваемого земельного участка (части земельного участка)

Граница существующих земельных участков, учтенных в ЕГРН

Граница охранной зоны

Граница существующих объектов капитального строительства, учтенных в ЕГРН

59:15:1030101
59:15:1030101:4
59:15:4.25

Границы кадастрового квартала

Номер кадастрового квартала

Надпись кадастрового номера земельного участка

Обозначение муниципального образования, населенного пункта