



**КОМИТЕТ ИМУЩЕСТВЕННЫХ ОТНОШЕНИЙ
АДМИНИСТРАЦИИ ПЕРМСКОГО МУНИЦИПАЛЬНОГО ОКРУГА**

РЕШЕНИЕ

о размещении объектов № 211

Пермский край
Пермский муниципальный округ

03.02.2026

Комитет имущественных отношений администрации Пермского муниципального округа разрешает Публичному акционерному обществу «Россети Урал» (ИНН 6671163413, ОГРН 1056604000970, почтовый адрес: 620026, г. Екатеринбург, ул. Мамина Сибиряка, д. 140)

размещение объекта «Строительство ВЛ 0,4 кВ с установкой ПУ для электроснабжения поселка Мулянка (4500105050)»

на землях государственная собственность на которые не разграничена

на срок бессрочно

Местоположение: Пермский край, Пермский муниципальный округ, поселок Мулянка.

Приложение: схема предполагаемых к использованию земель или части земельного участка.

Особые условия использования:

1. При установке опор электросетевого хозяйства учесть параметры ширины проезда улично-дорожной сети, во избежание сужения полосы отвода дороги. Установить опоры на расстоянии не более 2 метров от границ земельного участка.

2. При условии получения разрешения на производство земляных работ.

Заместитель председателя комитета

(подпись, печать)

М.В. Королева



Заявитель


МП, подпись

А.М. Казанцева

(по доверенности
№ ПЗ/211-2026 от 22.01.2026)**СХЕМА****предполагаемых к использованию земель или части земельного участка****Объект:** Строительство ВЛ 0,4 кВ с установкой ПУ для электроснабжения поселка Мулянка (4500105050)**Местоположение:** Российская Федерация, Пермский край, муниципальный округ Пермский, поселок Мулянка**Площадь земель или части земельного участка:** 229 кв.м.**Категория земель:** земли населенных пунктов**Вид разрешенного использования (при наличии):** -

Обозначение характерных точек границ	Координаты, м	
	X	Y
1	2	3
1	494775.84	2240262.48
2	494773.86	2240262.18
3	494771.88	2240261.88
4	494776.19	2240233.43
5	494779.61	2240218.94
6	494777.70	2240199.84
7	494777.61	2240198.91
8	494779.13	2240198.82
9	494781.13	2240198.70
10	494782.35	2240219.52
1	494775.84	2240262.48


Система координат: МСК-59 (зона2)

Описание границ смежных землепользователей:


От т7 до т4 – земли, свободные от прав третьих лиц

От т4 до т6 – земельный участок 59:32:1220001:3927

От т6 до т7 – земельный участок 59:32:1220001:3929

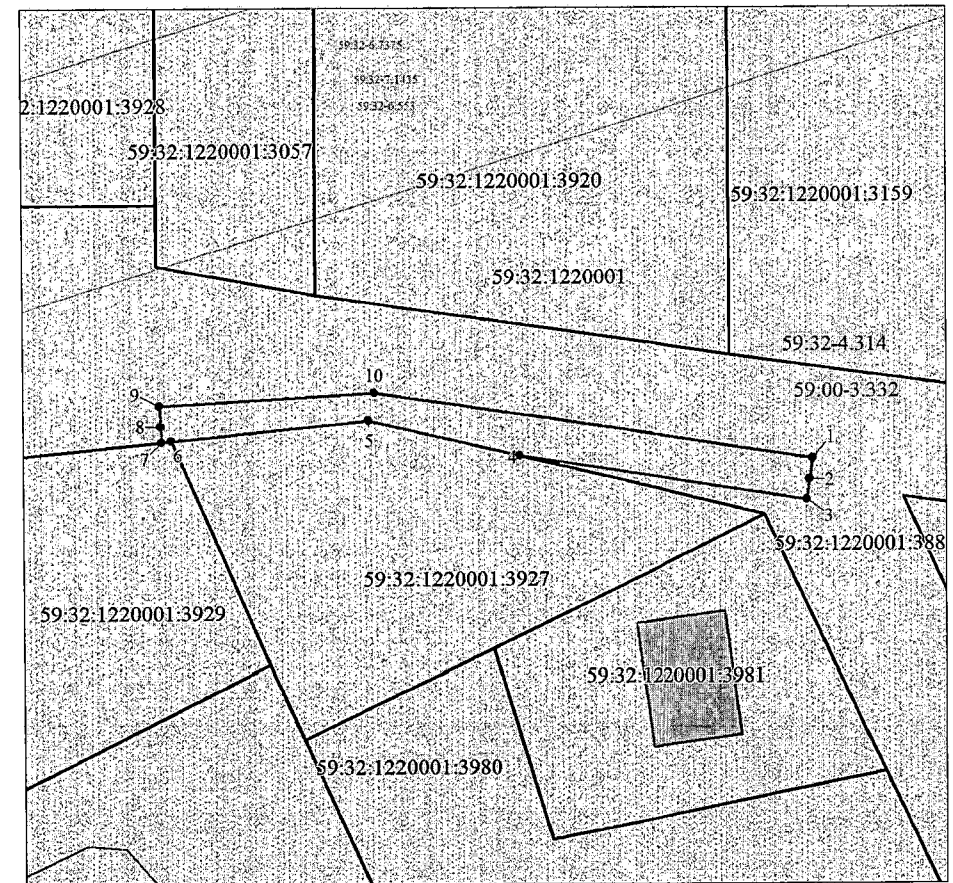

Масштаб 1:500

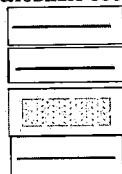Условные обозначения:

Граница испрашиваемого земельного участка (части земельного участка)

Граница существующих земельных участков, учтенных в ЕГРН

Граница охранный зоны

Граница существующих объектов капитального строительства, учтенных в ЕГРН

59:15:1030101
59:15:1030101:4
59:15-4.25

Границы кадастрового квартала

Номер кадастрового квартала

Надписи кадастрового номера земельного участка

Обозначение муниципального образования, населенного пункта