

**КОМИТЕТ ИМУЩЕСТВЕННЫХ ОТНОШЕНИЙ  
АДМИНИСТРАЦИИ ПЕРМСКОГО МУНИЦИПАЛЬНОГО ОКРУГА**

**РЕШЕНИЕ**  
о размещении объектов № 212

Пермский край  
Пермский муниципальный округ

03.02.2026

Комитет имущественных отношений администрации Пермского муниципального округа разрешает Акционерному обществу «Газпром газораспределение Пермь» (ИНН 5902183841, ОГРН 2125902017723, почтовый адрес: 614000, г. Пермь, ул. Петропавловская, 43)

размещение объекта «Газопровод давлением до 1,2 Мпа, для размещения которого не требуется разрешения на строительство»

на землях государственная собственность на которые не разграничена

на срок: 1 год

Местоположение: Пермский край, Пермский муниципальный округ, д. Осенцы, ул. Ермашевская, к дому 17.

Приложение: схема предполагаемых к использованию земель или части земельного участка.

Особые условия использования:

1. При размещении объекта учесть параметры ширины проезда улично-дорожной сети, во избежание сужения полосы отвода дороги.

2. При условии получения разрешения на производство земляных работ.

Заместитель председателя комитета



(подпись, печать)



М.В. Королева



# Схема предполагаемых к использованию земель или части земельного участка

Объект: Газопровод давлением до 1.2 Мпа, для размещения которого не требуется разрешения на строительство

Местоположение: расположенных по адресу: Пермский край, Пермский м.о., д. Осенцы, ул. Ермашевская, к дому 17

Площадь земель или части земельного участка, кв.м.: 1151

Категория земель: земли населенных пунктов

Вид разрешенного использования: -

Описание границ смежных землепользователей:

От точки н1 до точки н3 - земельный участок с кадастровым номером 59:32:0300001:1091  
 От точки н3 до точки н5 - земли общего пользования  
 От точки н5 до точки н8 - земельный участок с кадастровым номером 59:32:0300001:801  
 От точки н8 до точки н10 - земли общего пользования  
 От точки н10 до точки н13 - земельный участок с кадастровым номером 59:32:0300001:685  
 От точки н13 до точки н14 - земли общего пользования  
 От точки н14 до точки н15 - земельный участок с кадастровым номером 59:32:0300001:392  
 От точки н15 до точки н18 - земли общего пользования  
 От точки н18 до точки н20 - земельный участок с кадастровым номером 59:32:0300001:392  
 От точки н20 до точки н1 - земли общего пользования


Условные обозначения:

- |  |                                                                                         |  |                                                                                        |
|--|-----------------------------------------------------------------------------------------|--|----------------------------------------------------------------------------------------|
|  | - предполагаемый участок земель, на которых планируется размещение объекта              |  | - зоны с особыми условиями использования территории, сведения о которых внесены в ЕГРН |
|  | - границы и номер земельного участка, сведения о которых внесены в ЕГРН                 |  | - обозначение запрашиваемого земельного участка                                        |
|  | - границы и номер объекта капитального строительства, сведения о которых внесены в ЕГРН |  | - характеристическая точка границ земель или части земельного участка                  |
|  | - граница кадастрового квартала                                                         |  |                                                                                        |

59:32:0300001 - номер кадастрового квартала

## Каталог координат, м

| № точки границы | X         | Y          |
|-----------------|-----------|------------|
| н1              | 505125.40 | 2224064.06 |
| н2              | 505127.94 | 2224059.52 |
| н3              | 505131.73 | 2224050.80 |
| н4              | 505167.45 | 2224107.74 |
| н5              | 505153.23 | 2224122.16 |
| н6              | 505150.64 | 2224118.62 |
| н7              | 505137.20 | 2224132.66 |
| н8              | 505138.85 | 2224136.36 |
| н9              | 505131.78 | 2224142.29 |
| н10             | 505127.13 | 2224140.59 |
| н11             | 505129.46 | 2224137.28 |
| н12             | 505126.12 | 2224135.36 |
| н13             | 505120.70 | 2224133.25 |
| н14             | 505122.67 | 2224128.35 |
| н15             | 505125.13 | 2224129.31 |
| н16             | 505128.91 | 2224130.49 |
| н17             | 505133.36 | 2224126.70 |
| н18             | 505138.43 | 2224121.56 |
| н19             | 505139.70 | 2224120.82 |
| н20             | 505144.30 | 2224116.99 |
| н21             | 505152.54 | 2224107.25 |
| н1              | 505125.40 | 2224064.06 |

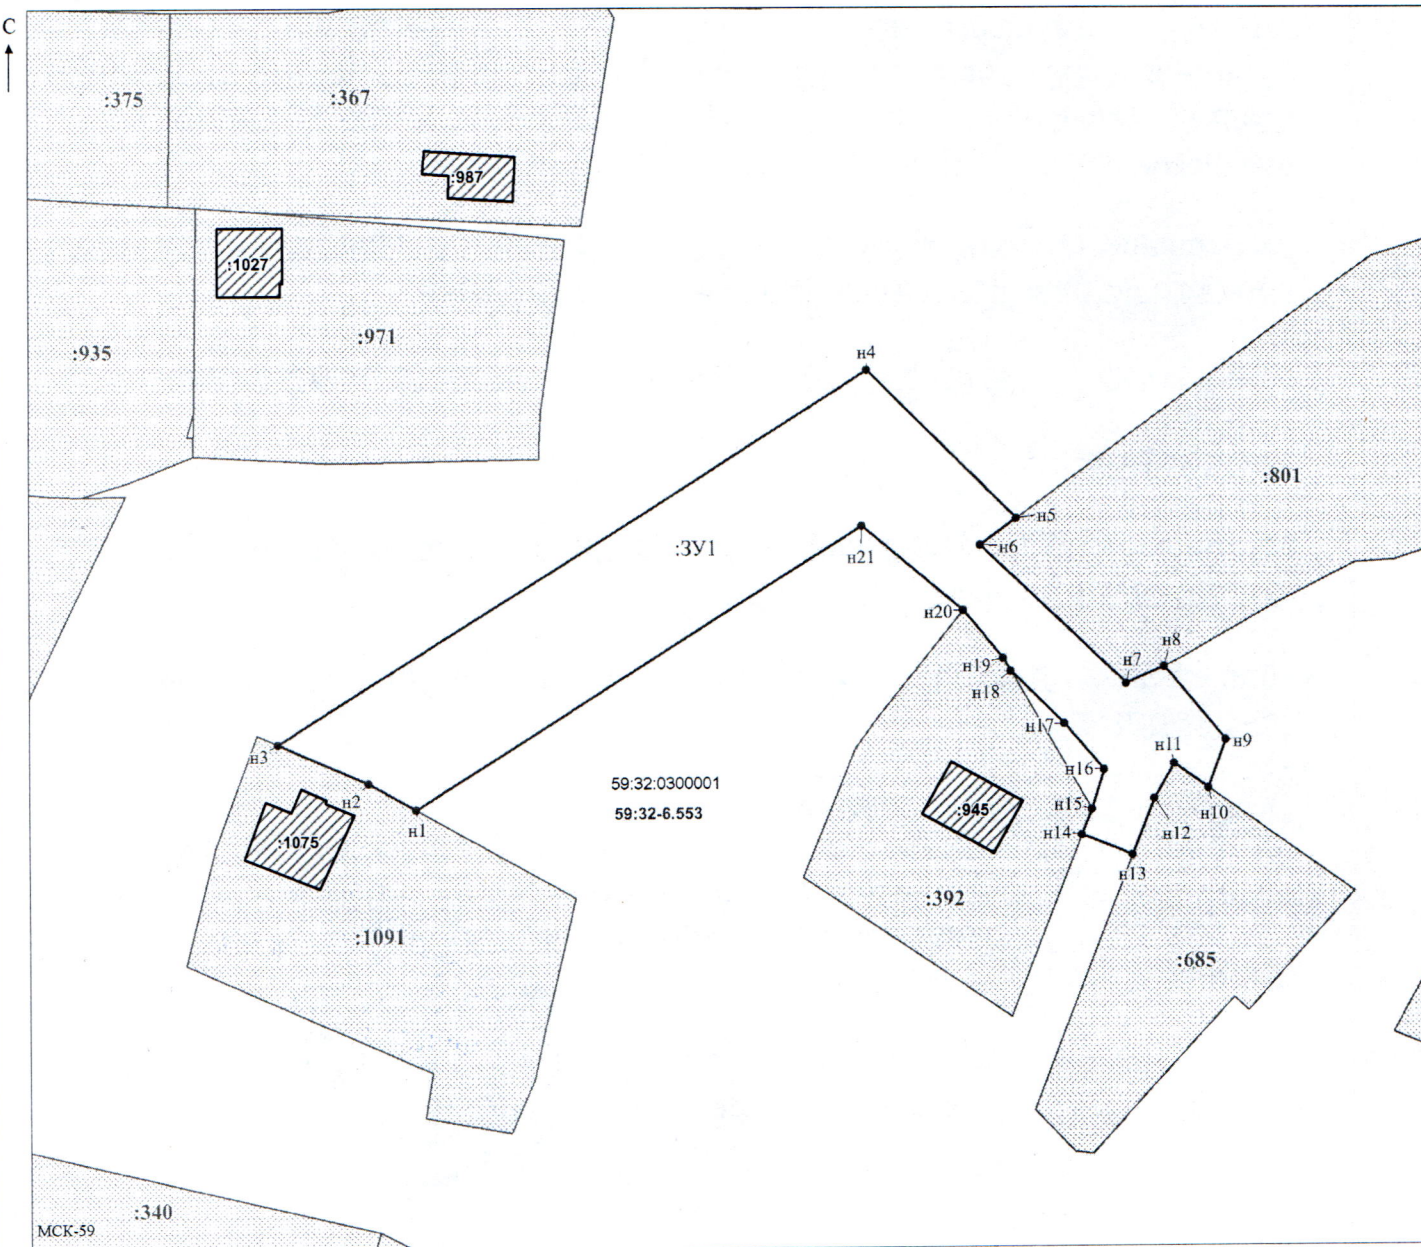

Масштаб 1:500

Заявитель: \_\_\_\_\_ / Офишкина И.В.  
 МП (подпись, расшифровка подписи)

(для юридических лиц и индивидуальных предпринимателей)