

**КОМИТЕТ ИМУЩЕСТВЕННЫХ ОТНОШЕНИЙ
АДМИНИСТРАЦИИ ПЕРМСКОГО МУНИЦИПАЛЬНОГО ОКРУГА**

РЕШЕНИЕ
о размещении объектов № 213

Пермский край
Пермский муниципальный округ

03.02.2026

Комитет имущественных отношений администрации Пермского муниципального округа разрешает Акционерному обществу «Газпром газораспределение Пермь» (ИНН 5902183841, ОГРН 2125902017723, почтовый адрес: 614000, г. Пермь, ул. Петропавловская, 43)

размещение объекта «Газопровод давлением до 1,2 Мпа, для размещения которого не требуется разрешения на строительство»

на землях государственная собственность на которые не разграничена

на срок: 1 год

Местоположение: Пермский край, Пермский муниципальный округ, д. Мокино, ул. Шоссейная, позиция 9.


Приложение: схема предполагаемых к использованию земель или части земельного участка.

Особые условия использования:

1. При размещении объекта учесть параметры ширины проезда улично-дорожной сети, во избежание сужения полосы отвода дороги.

2. При условии получения разрешения на производство земляных работ.

Заместитель председателя комитета

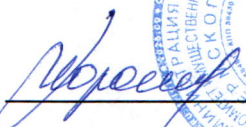
(подпись, печать)



М.В. Королева

Схема предполагаемых к использованию земель или части земельного участка

Объект: Газопровод давлением до 1.2 Мпа, для размещения которого не требуется разрешения на строительство

Местоположение: расположенных по адресу: Пермский край, м.о. Пермский,
д. Мокино, ул. Шоссейная, позиция 9

Площадь земель или части земельного участка, кв.м.: 3446

Категория земель: земли населенных пунктов

Вид разрешенного использования: Земельные участки (территории) общего пользования

Каталог координат, м

№ точки границы	X	Y
n1	502606.81	2212557.32
n2	502599.49	2212581.94
n3	502596.14	2212593.45
n4	502595.41	2212596.24
n5	502586.07	2212593.79
n6	502479.17	2212565.96
n7	502472.02	2212564.11
n8	502363.75	2212536.29
n9	502328.86	2212525.70
n10	502324.17	2212524.90
n11	502324.41	2212523.51
n12	502325.95	2212514.44
n13	502326.02	2212514.05
n14	502340.11	2212518.08
n15	502366.94	2212525.75
n16	502489.15	2212557.01
n17	502490.91	2212550.11
n18	502501.51	2212553.05
n19	502499.71	2212559.75
n20	502587.56	2212582.80
n21	502589.98	2212578.83
n22	502590.84	2212575.95
n23	502593.00	2212568.68
n24	502595.87	2212567.32
n25	502598.86	2212555.33
n1	502606.81	2212557.32


Условные обозначения:

-  - предполагаемый участок земель, на которых планируется размещение объекта
-  - границы и номер земельного участка, сведения о которых внесены в ЕГРН
-  - границы и номер объекта капитального строительства, сведения о которых внесены в ЕГРН
-  - граница кадастрового квартала
-  - зоны с особыми условиями использования территории, сведения о которых внесены в ЕГРН
-  - обозначение запрашиваемого земельного участка
-  - характерная точка границ земель или части земельного участка

59:32:0790001 - номер кадастрового квартала

Описание границ смежных землепользователей:

- От точки n1 до точки n2 - земельный участок с кадастровым номером 59:32:0790001:482
- От точки n2 до точки n3 - земельный участок с кадастровым номером 59:32:0790001:2163
- От точки n3 до точки n5 - земли общего пользования
- От точки n5 до точки n6 - земельный участок с кадастровым номером 59:32:0790001:2163
- От точки n6 до точки n7 - земли общего пользования
- От точки n7 до точки n9 - земельный участок с кадастровым номером 59:32:0790001:2163
- От точки n9 до точки n11 - земли общего пользования
- От точки n11 до точки n12 - земельный участок с кадастровым номером 59:32:0790001:2163
- От точки n12 до точки n14 - земли общего пользования
- От точки n14 до точки n17 - земельный участок с кадастровым номером 59:32:0790001:2163
- От точки n17 до точки n18 - земельный участок с кадастровым номером 59:32:0790001:475
- От точки n18 до точки n21 - земельный участок с кадастровым номером 59:32:0790001:2163
- От точки n21 до точки n23 - земельный участок с кадастровым номером 59:32:0790001:483
- От точки n23 до точки n1 - земли общего пользования

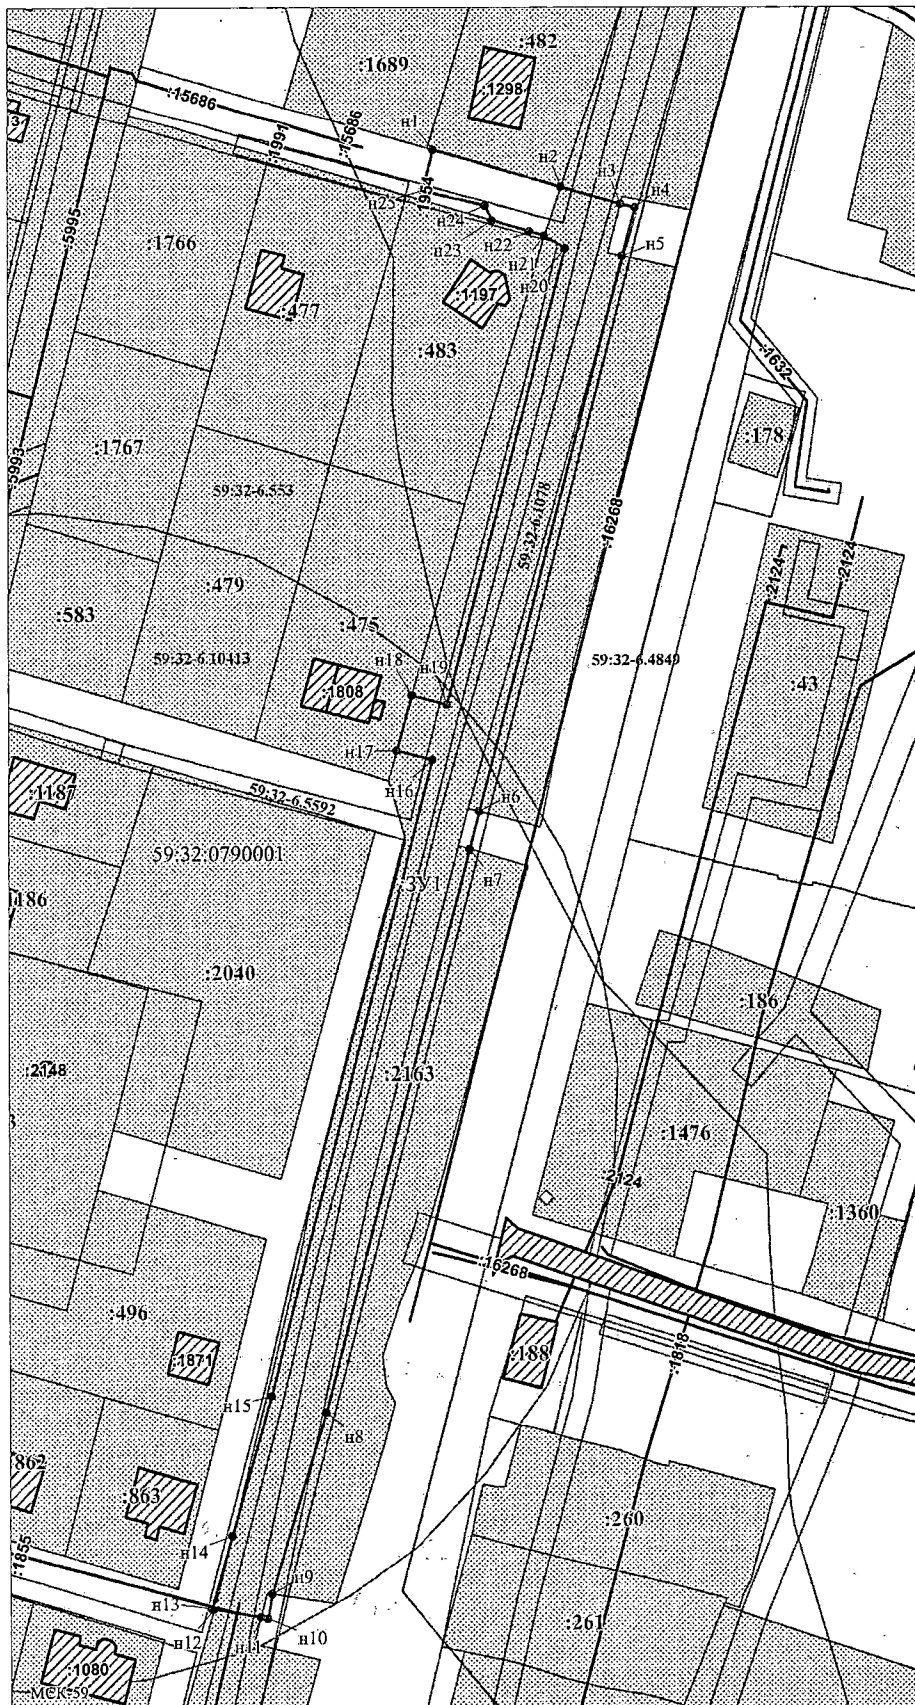

Заявитель:  / Егошина И.В.
МП (подпись, расшифровка подписи)
(для юридических лиц
и индивидуальных предпринимателей)

Масштаб 1:1000