



**КОМИТЕТ ИМУЩЕСТВЕННЫХ ОТНОШЕНИЙ
АДМИНИСТРАЦИИ ПЕРМСКОГО МУНИЦИПАЛЬНОГО ОКРУГА**

РЕШЕНИЕ
о размещении объектов № 219

Пермский край
Пермский муниципальный округ

04.02.2026

Комитет имущественных отношений администрации Пермского муниципального округа разрешает Исаеву Александру Вячеславовичу (почтовый адрес: 614530, Пермский край, Пермский р-н, с. Фролы, ул. Весенняя, д. 14)

размещение объекта «Водопроводы - технологическое присоединение (подключение) к сетям инженерно-технического обеспечения (система водоснабжения) д. Касимово, ул. Клубная, 45а»

на землях муниципальной собственности и государственная собственность на которые не разграничена

на срок 1 год

Местоположение: Пермский край, Пермский муниципальный округ, д. Касимово, ул. Клубная.

Приложение: схема предполагаемых к использованию земель или части земельного участка.

Особые условия использования:

1. При размещении объекта учесть параметры ширины проезда улично-дорожной сети, во избежание сужения полосы отвода дороги.
2. При условии получения разрешения на производство земляных работ.

Заместитель председателя комитета


(подпись, печать)

М.В. Королева



СХЕМА предполагаемых к использованию земель

Объект: Водопроводы - технологическое присоединение (подключение) к сетям инженерно-технического обеспечения (система водоснабжения) д. Касимово, ул. Клубная, 45а

Местоположение: Пермский край, Пермский муниципальный округ, д. Касимово, ул. Клубная

Площадь земель или части земельного участка, кв.м: 176

Категория земель: земли населенных пунктов

Вид разрешенного использования: -

Условный номер земельного участка		:ЗУ1	
Площадь земельного участка 176 м2			
Обозначение характерных точек границ	Координаты, м		
	X	Y	
1	2	3	
n1	496100.30	2230908.49	
n2	496100.55	2230909.51	
n3	496104.24	2230925.06	
n4	496107.19	2230937.45	
n5	496107.83	2230946.06	
n6	496107.23	2230949.97	
n7	496107.06	2230951.05	
n8	496104.73	2230951.57	
n9	496103.12	2230950.57	
n10	496103.46	2230948.41	
n11	496103.82	2230946.12	
n12	496103.21	2230937.90	
n13	496099.69	2230922.79	
n14	496096.17	2230907.67	
n15	496096.52	2230907.07	
n16	496096.83	2230906.52	
n1	496100.30	2230908.49	


Описание границ смежных землепользователей:

от n1 до n2 земли Пермского муниципального округа
от n2 до n3 59:32:0920001:963
от n3 до n6 59:32:0920001:975
от n6 до n10 59:32:0920001:30
от n10 до n13 59:32:0920001:975
от n13 до n15 59:32:0920001:963
от n15 до n16 земли Пермского муниципального округа
от n16 до n1 59:32:0920001:660

Исаев Александр Вячеславович

Способ размещения объекта - подземный

Исаев Александр Вячеславович
подпись

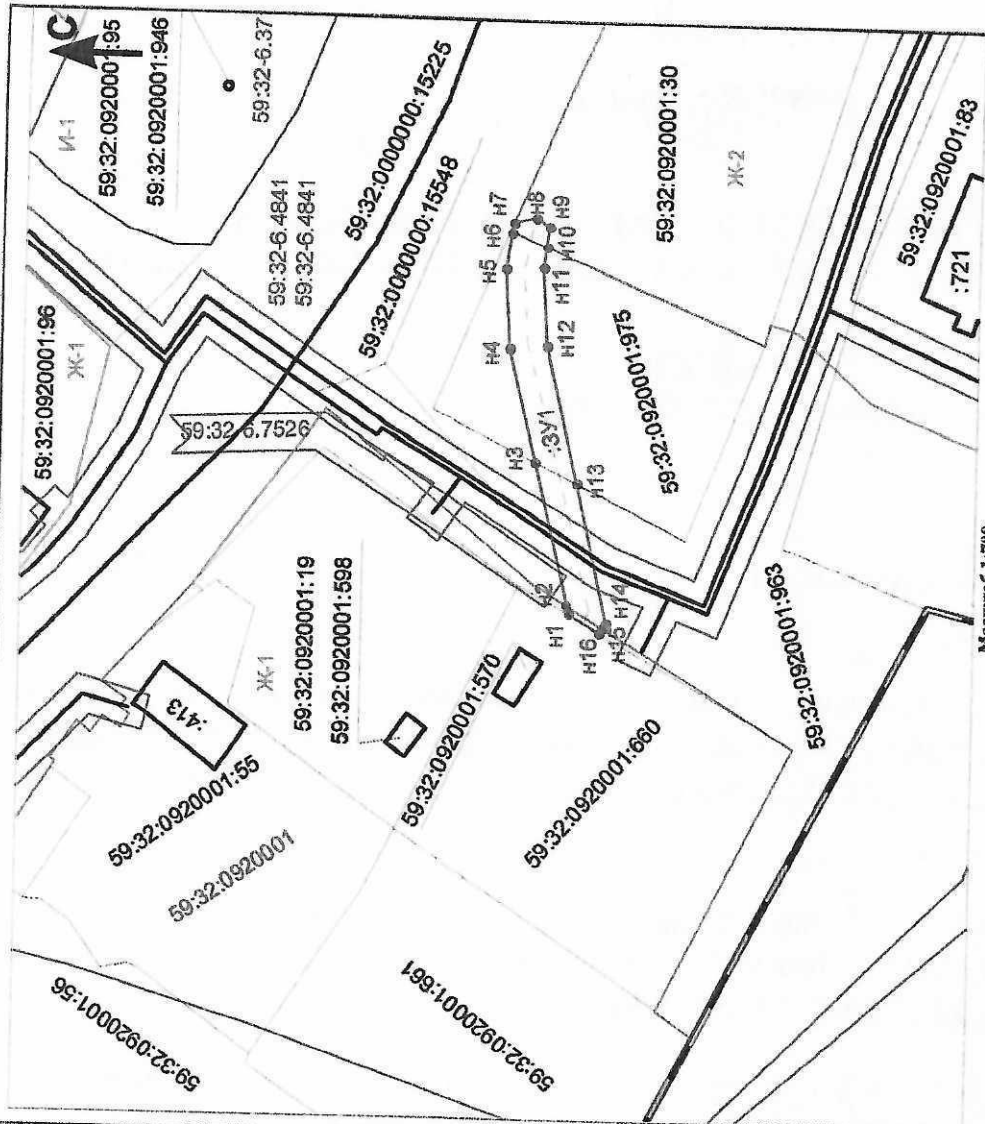

Масштаб 1:700

Условные обозначения:

- Новь образованная часть границы, сведения о которой достаточны для определения ее местоположения
- Существующая часть границы, имеющиеся в ЕИРН сведения о которой достаточны для определения ее местоположения
- Граница территориальной зоны
- Обозначение границы ОКС
- Обозначение границы ЗОУИТ
- — — — — Обозначение съемки

59:32:3410001:579 - Надпись кадастрового номера земельного участка
59:01:0000000:4653 - Обозначение кадастрового номера ОКС
:ЗУ1 - Надпись образуемого земельного участка
59:32:3410001 - Надпись номера кадастрового квартала
59:01-7.16 - Надпись территориальной зоны
n1 - Надпись номера вновь образованной точки
59:01-6.553 - Надпись зоны с особыми условиями использования