

**КОМИТЕТ ИМУЩЕСТВЕННЫХ ОТНОШЕНИЙ
АДМИНИСТРАЦИИ ПЕРМСКОГО МУНИЦИПАЛЬНОГО ОКРУГА**

РЕШЕНИЕ
о размещении объектов № 223

Пермский край
Пермский муниципальный округ

06.02.2026

Комитет имущественных отношений администрации Пермского муниципального округа разрешает Акционерному обществу «Газпром газораспределение Пермь» (ИНН 5902183841, ОГРН 2125902017723, почтовый адрес: 614000, г. Пермь, ул. Петропавловская, 43)

размещение объекта «Газопровод давлением до 1,2 Мпа, для размещения которого не требуется разрешения на строительство»

на землях муниципальной собственности

на срок: 1 год

Местоположение: Пермский край, Пермский муниципальный округ, п. Горный, ул. Физкультурная, з/у 56.

Приложение: схема предполагаемых к использованию земель или части земельного участка.

Особые условия использования:

1. При размещении объекта учесть параметры ширины проезда улично-дорожной сети, во избежание сужения полосы отвода дороги.

2. При условии получения разрешения на производство земляных работ.

Заместитель председателя комитета

(подпись, печать)



М.В. Королева

Схема предполагаемых к использованию земель или части земельного участка

Объект: Газопровод давлением до 1,2 Мпа, для размещения которого не требуется разрешения на строительство

Местоположение: расположенных по адресу: Пермский край, м.о. Пермский,
п. Горный, ул. Физкультурная, з/у 56

Каталог координат, м

Площадь земель или части земельного участка, кв.м.: 319

Категория земель: земли населенных пунктов

Вид разрешенного использования: Земельные участки
общего назначения

Описание границ смежных землепользователей:

От точки н1 до точки н2 - земельный участок
с кадастровым номером 59:32:3480001:2763

От точки н2 до точки н3 - земельный участок
с кадастровым номером 59:32:3480001:2764

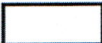
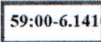
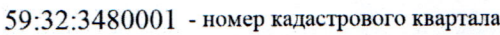
От точки н3 до точки н1 - земельный участок
с кадастровым номером 59:32:3480001:2901

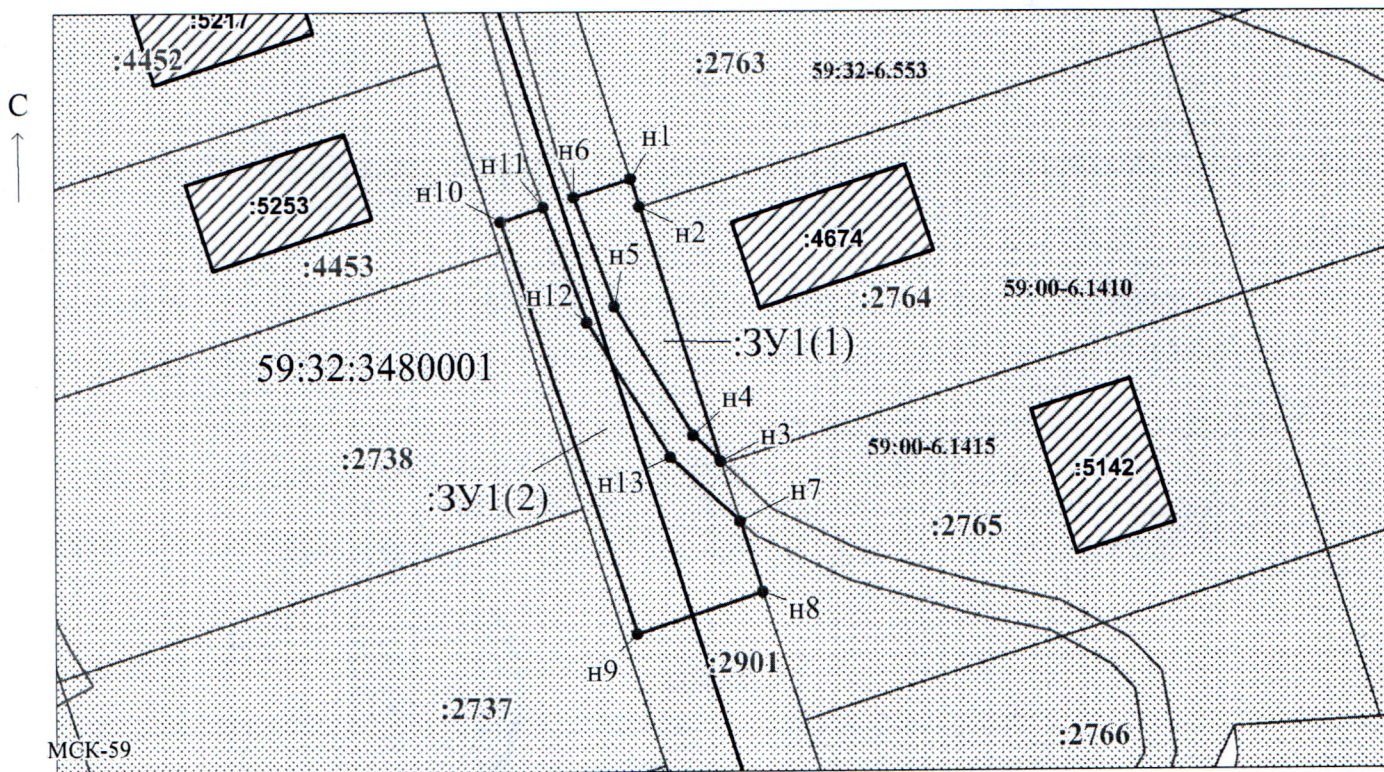
От точки н7 до точки н8 - земельный участок
с кадастровым номером 59:32:3480001:2765

От точки н8 до точки н7 - земельный участок
с кадастровым номером 59:32:3480001:2901

№ точки границы	X	Y
н1	503912.96	2236806.67
н2	503910.66	2236807.40
н3	503889.94	2236813.99
н4	503892.04	2236811.74
н5	503902.56	2236805.33
н6	503911.44	2236802.00
н1	503912.96	2236806.67
н7	503884.97	2236815.57
н8	503879.23	2236817.40
н9	503875.89	2236807.07
н10	503909.47	2236795.99
н11	503910.63	2236799.53
н12	503901.31	2236803.05
н13	503890.26	2236809.84
н7	503884.97	2236815.57

Условные обозначения:

-  - предполагаемый участок земель, на которых планируется размещение объекта
-  - границы и номер земельного участка, сведения о которых внесены в ЕГРН
-  - границы и номер объекта капитального строительства, сведения о которых внесены в ЕГРН
-  - граница кадастрового квартала
-  - зоны с особыми условиями использования территории, сведения о которых внесены в ЕГРН
-  - обозначение запрашиваемого земельного участка
-  - характерная точка границ земель или части земельного участка
-  - номер кадастрового квартала



Масштаб 1:600

Заявитель:  / Егошина И.В.
МП (подпись, расшифровка подписи)

(для юридических лиц
и индивидуальных предпринимателей)