



**КОМИТЕТ ИМУЩЕСТВЕННЫХ ОТНОШЕНИЙ
АДМИНИСТРАЦИИ ПЕРМСКОГО МУНИЦИПАЛЬНОГО ОКРУГА**

РЕШЕНИЕ

о размещении объектов № 230

Пермский край
Пермский муниципальный округ

06.02.2026

Комитет имущественных отношений администрации Пермского муниципального округа разрешает Акционерному обществу «Газпром газораспределение Пермь» (ИНН 5902183841, ОГРН 2125902017723, почтовый адрес: 614000, г. Пермь, ул. Петропавловская, 43)

размещение объекта «Газопровод давлением до 1,2 Мпа, для размещения которого не требуется разрешения на строительство»

на землях государственная собственность на которые не разграничена

на срок: 1 год

Местоположение: Пермский край, Пермский муниципальный округ, п. Ферма, ул. Снежная, дом 26.

Приложение: схема предполагаемых к использованию земель или части земельного участка.

Особые условия использования:

1. При размещении объекта учесть параметры ширины проезда улично-дорожной сети, во избежание сужения полосы отвода дороги.
2. При условии получения разрешения на производство земляных работ.

Заместитель председателя комитета

(подпись, печать)

М.В. Королева



Схема предполагаемых к использованию земель или части земельного участка

Объект: Газопровод давлением до 1,2 Мпа, для размещения которого не требуется разрешения на строительство

Местоположение: расположенных по адресу: Пермский край, м.о. Пермский,
п. Ферма, ул. Снежная, дом 26

Площадь земель или части земельного участка, кв.м.: 85

Категория земель: земли населенных пунктов

Вид разрешенного использования: земельные участки общего назначения

Описание границ смежных землепользователей:

От точки н1 до точки н2 - земельный участок
с кадастровым номером 59:32:0370003:5587

От точки н2 до точки н1 - земельный участок
с кадастровым номером 59:32:0370003:5437

Каталог координат, м

№ точки границы	X	Y
n1	505236.01	2234261.13
n2	505225.26	2234259.98
n3	505226.64	2234251.94
n4	505237.48	2234253.81
n1	505236.01	2234261.13

Условные обозначения:

- предполагаемый участок земель,
на которых планируется размещение объекта

59:32-6.11197

- зоны с особыми условиями использования территории, сведения о которых внесены в ЕГРН

:3Y1

- обозначение запрашиваемого земельного участка

H1

- характерная точка границ земель или части земельного участка

59:32:0370003 - номер кадастрового квартала


:5587

- границы и номер земельного участка,
сведения о которых внесены в ЕГРН

:5675

- границы и номер объекта капитального строительства, сведения о которых внесены в ЕГРН

- граница кадастрового квартала

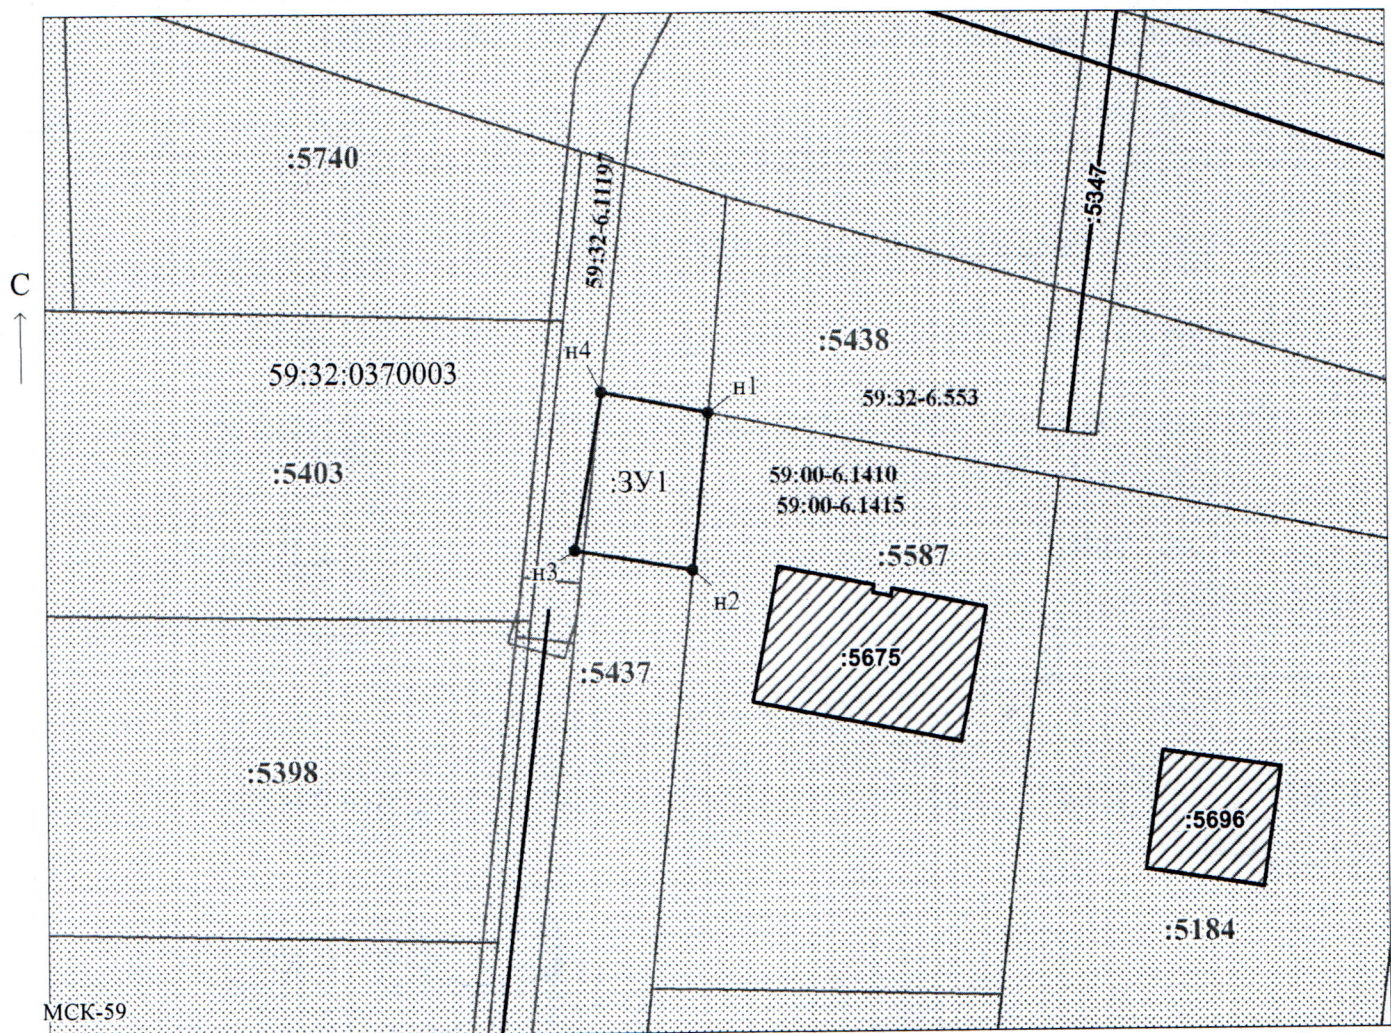

Масштаб 1:500

Заявитель:

MP

/ Егошина И.В.

(подпись, расшифровка подписи)

(для юридических лиц

и индивидуальных предпринимателей)