



**КОМИТЕТ ИМУЩЕСТВЕННЫХ ОТНОШЕНИЙ
АДМИНИСТРАЦИИ ПЕРМСКОГО МУНИЦИПАЛЬНОГО ОКРУГА**

РЕШЕНИЕ

о размещении объектов № 233

Пермский край
Пермский муниципальный округ

06.02.2026

Комитет имущественных отношений администрации Пермского муниципального округа разрешает Публичному акционерному обществу «Россети Урал» (ИНН 6671163413, ОГРН 1056604000970, почтовый адрес: 620026, г. Екатеринбург, ул. Мамина Сибиряка, д. 140)

размещение объекта «Строительство ВЛ 0,4 кВ с установкой ПУ для электроснабжения деревни Мостовая (4500106228)»

на землях муниципальной собственности

на срок бессрочно

Местоположение: Пермский край, Пермский муниципальный округ, деревня Мостовая.

Приложение: схема предполагаемых к использованию земель или части земельного участка.

Особые условия использования:

1. При установке опор электросетевого хозяйства учесть параметры ширины проезда улично-дорожной сети, во избежание сужения полосы отвода дороги. Установить опоры на расстоянии не более 2 метров от границ земельного участка.

2. При условии получения разрешения на производство земляных работ.

Заместитель председателя комитета

(подпись, печать)

М.В. Королева



Заявитель


МП, подписьА.М. Казанцева
(по доверенности
№ПЗ/211-2026 от 22.01.2026)**СХЕМА****предполагаемых к использованию земель или части земельного участка**


Объект: Строительство ВЛ 0,4 кВ с установкой ПУ для электроснабжения деревни Мостовая (4500106228)
Местоположение: Российская Федерация, Пермский край, муниципальный округ Пермский, деревня Мостовая
Площадь земель или части земельного участка: 129 кв.м.
Категория земель: земли населенных пунктов
Вид разрешенного использования (при наличии): -

Обозначение характерных точек границ	Координаты, м	
	X	Y
1	2	3
1	498062.17	2257713.28
2	498066.51	2257726.32
3	498072.13	2257743.03
4	498074.69	2257750.53
5	498071.68	2257751.69
6	498071.68	2257751.69
7	498058.93	2257714.16
1	498062.17	2257713.28


Система координат: МСК-59 (зона2)

Описание границ смежных землепользователей:

От т1 до т2 – земельный участок 59:32:1100001:2400
От т2 до т4 – земельный участок 59:32:1100001:203
От т4 до т6 – земельный участок 59:32:1100001:2910
От т6 до т1 – земельный участок 59:32:1100001:2161

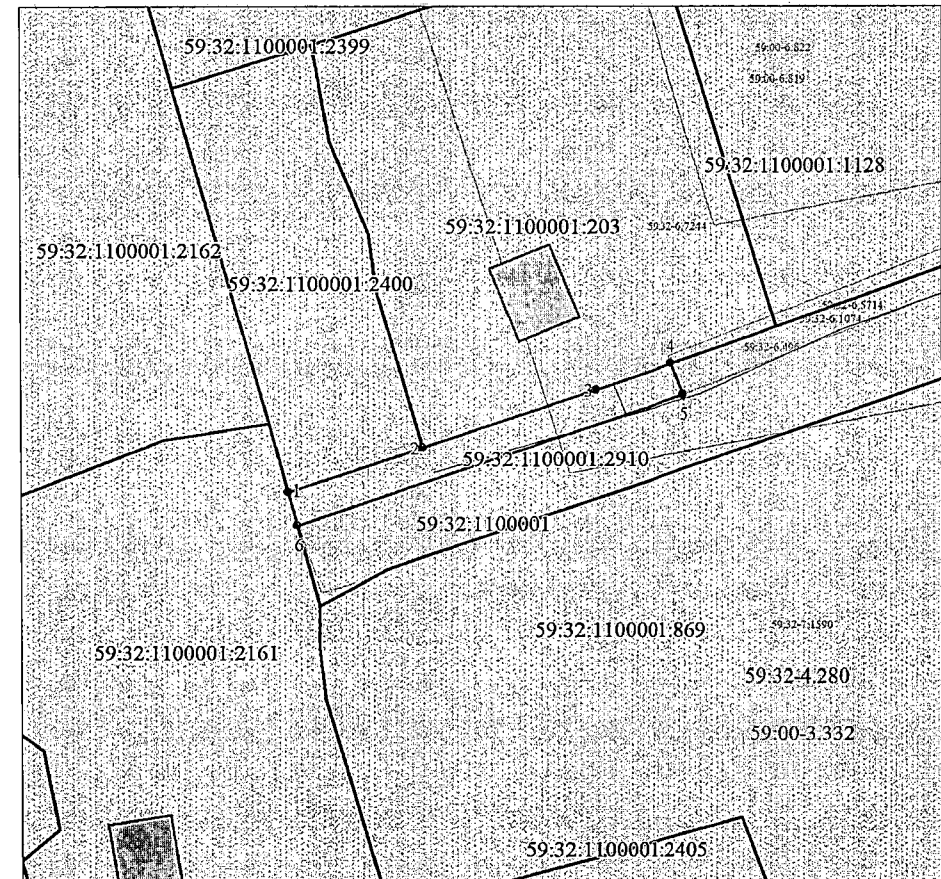

Масштаб 1:500

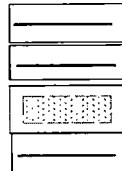Условные обозначения:

Граница испрашиваемого земельного участка (части земельного участка)

Граница существующих земельных участков, учтенных в ЕГРН

Граница охранной зоны

Граница существующих объектов капитального строительства, учтенных в ЕГРН

59:15:1030101
59:15:1030101:4
59:15-4.25

Границы кадастрового квартала

Номер кадастрового квартала

Надписи кадастрового номера земельного участка

Обозначение муниципального образования, населенного пункта