

**КОМИТЕТ ИМУЩЕСТВЕННЫХ ОТНОШЕНИЙ
АДМИНИСТРАЦИИ ПЕРМСКОГО МУНИЦИПАЛЬНОГО ОКРУГА**

РЕШЕНИЕ

о размещении объектов № 24

Пермский край
Пермский муниципальный округ

16.01.2026

Комитет имущественных отношений администрации Пермского муниципального округа разрешает Акционерному обществу «Газпром газораспределение Пермь» (ИНН 5902183841, ОГРН 2125902017723, почтовый адрес: 614000, г. Пермь, ул. Петропавловская, 43)

размещение объекта «Газопровод давлением до 1,2 Мпа, для размещения которого не требуется разрешения на строительство»

на землях государственная собственность на которые не разграничена

на срок: 1 год

Местоположение: Пермский край, Пермский муниципальный округ, с. Култаево, ул. Урожайная, д. 20.

Приложение: схема предполагаемых к использованию земель или части земельного участка.

Особые условия использования:

1. При размещении объекта учесть параметры ширины проезда улично-дорожной сети, во избежание сужения полосы отвода дороги.

2. При условии получения разрешения на производство земляных работ.

Заместитель председателя комитета


(подпись, печать)



М.В. Королева

Схема предполагаемых к использованию земель или части земельного участка

Каталог координат, м

Объект: Газопровод давлением до 1,2 Мпа, для размещения которого не требуется разрешения на строительство

Местоположение: расположенных по адресу: Пермский край, м.о. Пермский, с. Култаево, ул. Урожайная, д. 20

Площадь земель или части земельного участка, кв.м.: 1746

Категория земель: земли населенных пунктов

Вид разрешенного использования: 12.0.1 Улично-дорожная сеть

Описание границ смежных землепользователей:

От точки н1 до точки н7 - земельный участок с кадастровым номером 59:32:0000000:16077

От точки н7 до точки н8 - земельный участок с кадастровым номером 59:32:0680001:12522

От точки н8 до точки н11 - земельный участок с кадастровым номером 59:32:0680001:12141

От точки н11 до точки н12 - земельный участок с кадастровым номером 59:32:0680001:12045

От точки н12 до точки н14 - земельный участок с кадастровым номером 59:32:0680001:12522


От точки н14 до точки н17 - земельный участок с кадастровым номером 59:32:0680001:9385

От точки н17 до точки н1 - земельный участок с кадастровым номером 59:32:0680001:12522

№ точки границы	X	Y
н1	505345.96	2212653.47
н2	505383.81	2212701.60
н3	505387.21	2212706.56
н4	505389.30	2212709.61
н5	505409.71	2212739.33
н6	505424.14	2212760.74
н7	505428.83	2212767.71
н8	505420.14	2212773.40
н9	505411.84	2212778.83
н10	505405.96	2212781.85
н11	505392.32	2212788.84
н12	505385.31	2212792.43
н13	505381.04	2212786.94
н14	505391.14	2212780.70
н15	505415.35	2212766.06
н16	505391.03	2212728.88
н17	505383.74	2212719.69
н18	505338.65	2212659.06
н1	505345.96	2212653.47

Условные обозначения:

-  - предполагаемый участок земель, на которых планируется размещение объекта
-  - границы и номер земельного участка, сведения о которых внесены в ЕГРН
-  - границы и номер объекта капитального строительства, сведения о которых внесены в ЕГРН
-  - граница кадастрового квартала
-  - зоны с особыми условиями использования территории, сведения о которых внесены в ЕГРН
-  - обозначение запрашиваемого земельного участка
-  - характеристическая точка границ земель или части земельного участка
-  - номер кадастрового квартала

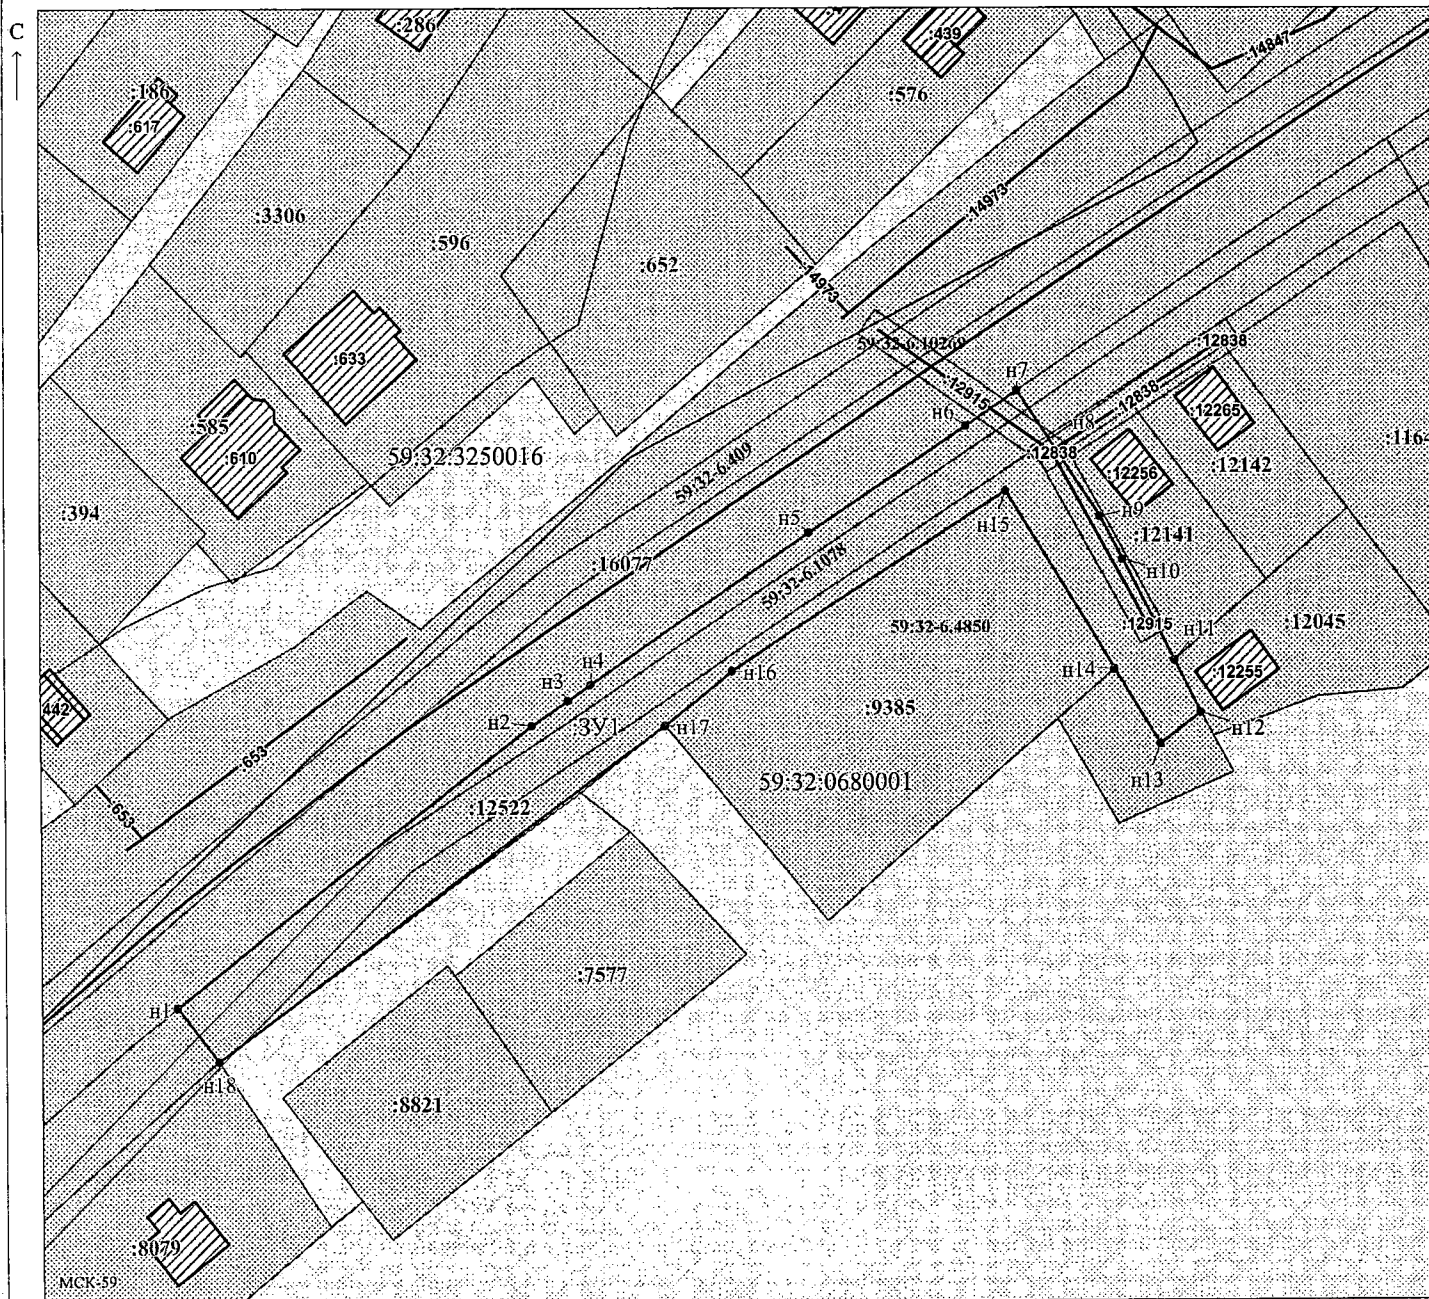

Заявитель:  / Егорова И.В.
 МП (подпись, расшифровка подписи)
 (для юридических лиц
 и индивидуальных предпринимателей)

Масштаб 1:500