



**КОМИТЕТ ИМУЩЕСТВЕННЫХ ОТНОШЕНИЙ
АДМИНИСТРАЦИИ ПЕРМСКОГО МУНИЦИПАЛЬНОГО ОКРУГА**

РЕШЕНИЕ
о размещении объектов № 249

Пермский край
Пермский муниципальный округ

10.02.2026

Комитет имущественных отношений администрации Пермского муниципального округа разрешает Акционерному обществу «Газпром газораспределение Пермь» (ИНН 5902183841, ОГРН 2125902017723, почтовый адрес: 614000, г. Пермь, ул. Петропавловская, 43)

размещение объекта «Газопровод давлением до 1,2 Мпа, для размещения которого не требуется разрешения на строительство»

на землях государственная собственность на которые не разграничена

на срок: 1 год

Местоположение: Пермский край, Пермский муниципальный округ, п. Юго-Камский, ул. Первомайская, к дому 15.

Приложение: схема предполагаемых к использованию земель или части земельного участка.

Особые условия использования:

1. При размещении объекта учесть параметры ширины проезда улично-дорожной сети, во избежание сужения полосы отвода дороги.
2. При условии получения разрешения на производство земляных работ.

Заместитель председателя комитета


(подпись, печать)

М.В. Королева

Схема предполагаемых к использованию земель или части земельного участка

Объект: Газопровод давлением до 1.2 Мпа, для размещения которого не требуется разрешения на строительство

Местоположение: расположенных по адресу: Пермский край, Пермский м.о.,
п. Юго-Камский, ул. Первомайская, к дому 15

Каталог координат, м

Площадь земель или части земельного участка, кв.м.: 325

Категория земель: земли населенных пунктов

Вид разрешенного использования: -

Описание границ смежных землепользователей:

От точки н1 до точки н4 - земельный участок

с кадастровым номером 59:32:0100009:5676

От точки н4 до точки н10 - земли общего пользования

От точки н10 до точки н13 - земельный участок

с кадастровым номером 59:32:0100009:5676

От точки н13 до точки н1 - земли общего пользования


Условные обозначения:



- предполагаемый участок земель,
на которых планируется размещение объекта



- границы и номер земельного участка,
сведения о которых внесены в ЕГРН

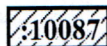

- границы и номер объекта капитального
строительства, сведения о которых внесены в ЕГРН



- граница кадастрового квартала

59:32-6.654

:3У1

• н1


- зоны с особыми условиями использования
территории, сведения о которых внесены в ЕГРН

- обозначение запрашиваемого земельного участка

- характерная точка границ земель или части
земельного участка

59:32:0100009 - номер кадастрового квартала

№ точки границы	X	Y
н1	484203.83	2191595.92
н2	484200.91	2191599.36
н3	484201.31	2191599.75
н4	484197.78	2191603.96
н5	484197.18	2191603.43
н6	484196.52	2191604.18
н7	484192.76	2191600.89
н8	484235.40	2191551.96
н9	484239.21	2191555.20
н10	484210.98	2191587.60
н11	484210.32	2191587.00
н12	484206.57	2191591.53
н13	484207.21	2191591.97
н1	484203.83	2191595.92

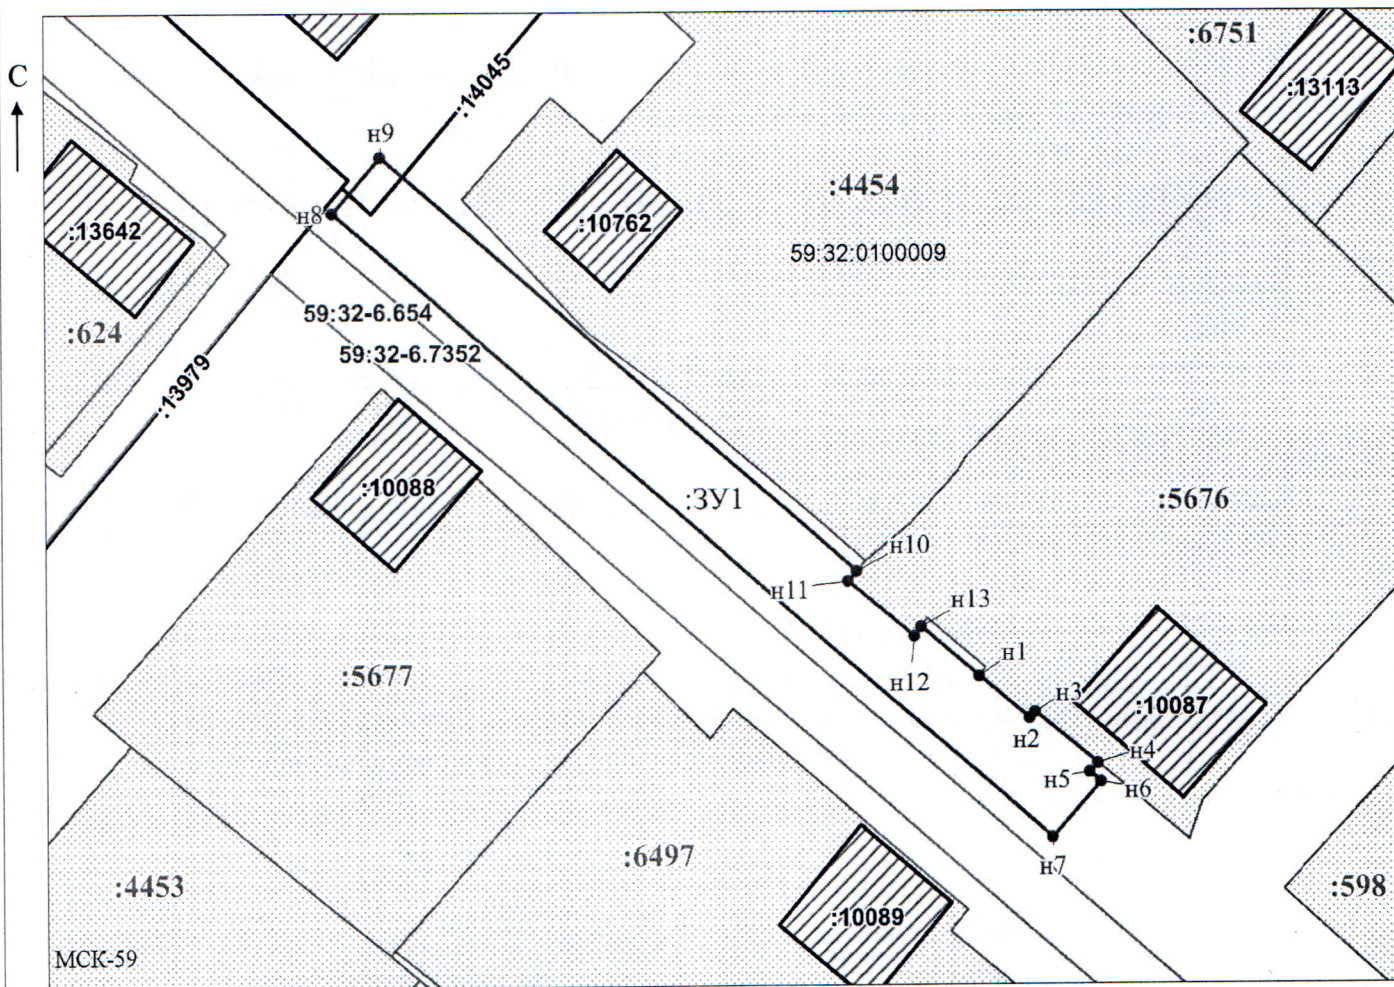

Масштаб 1:500

Заявитель:

МП

/ Офишкина И.В.

(подпись, расшифровка подписи)

(для юридических лиц
и индивидуальных предпринимателей)