



**КОМИТЕТ ИМУЩЕСТВЕННЫХ ОТНОШЕНИЙ
АДМИНИСТРАЦИИ ПЕРМСКОГО МУНИЦИПАЛЬНОГО ОКРУГА**

РЕШЕНИЕ

о размещении объектов № 252

Пермский край
Пермский муниципальный округ

10.02.2026

Комитет имущественных отношений администрации Пермского муниципального округа разрешает Акционерному обществу «Газпром газораспределение Пермь» (ИНН 5902183841, ОГРН 2125902017723, почтовый адрес: 614000, г. Пермь, ул. Петропавловская, 43)

размещение объекта «Газопровод давлением до 1,2 Мпа, для размещения которого не требуется разрешения на строительство»

на землях муниципальной собственности

на срок: 1 год

Местоположение: Пермский край, Пермский муниципальный округ, с. Троица, проулок Лазурный, з/у 3.

Приложение: схема предполагаемых к использованию земель или части земельного участка.

Особые условия использования:

1. При размещении объекта учесть параметры ширины проезда улично-дорожной сети, во избежание сужения полосы отвода дороги.
2. При условии получения разрешения на производство земляных работ.

Заместитель председателя комитета

(подпись, печать)



М.В. Королева

Схема предполагаемых к использованию земель или части земельного участка

Объект: Газопровод давлением до 1,2 Мпа, для размещения которого не требуется разрешения на строительство

Местоположение: расположенных по адресу: Пермский край, м.о. Пермский, с. Троица, проулок Лазурный, з/у 3

Каталог координат, м

Площадь земель или части земельного участка, кв.м.: 201

Категория земель: земли населенных пунктов

Вид разрешенного использования: Территория общего пользования (дороги, тротуары, проезды)

№ точки границы	X	Y
н1	516210.03	2263496.13
н2	516211.09	2263499.33
н3	516214.49	2263509.62
н4	516200.39	2263514.77
н5	516197.71	2263506.67
н6	516196.89	2263504.20
н7	516200.84	2263502.76
н8	516199.77	2263499.76
н1	516210.03	2263496.13

Описание границ смежных землепользователей:

От точки н1 до точки н2 - земельный участок с кадастровым номером 59:32:3630001:2023

От точки н2 до точки н3 - земельный участок с кадастровым номером 59:32:3630001:2024

От точки н3 до точки н4 - земельный участок с кадастровым номером 59:32:3630001:2050

От точки н4 до точки н5 - земельный участок с кадастровым номером 59:32:3630001:2030


От точки н5 до точки н6 - земельный участок с кадастровым номером 59:32:3630001:2029

От точки н6 до точки н1 - земельный участок с кадастровым номером 59:32:3630001:2050


Условные обозначения:



- предполагаемый участок земель, на которых планируется размещение объекта

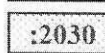

- границы и номер земельного участка, сведения о которых внесены в ЕГРН

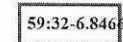


- зоны с особыми условиями использования территории, сведения о которых внесены в ЕГРН

:3У1

- обозначение запрашиваемого земельного участка

• н1


- характерная точка границ земель или части земельного участка

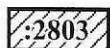

- границы и номер объекта капитального строительства, сведения о которых внесены в ЕГРН

- граница кадастрового квартала

59:32:3630001 - номер кадастрового квартала

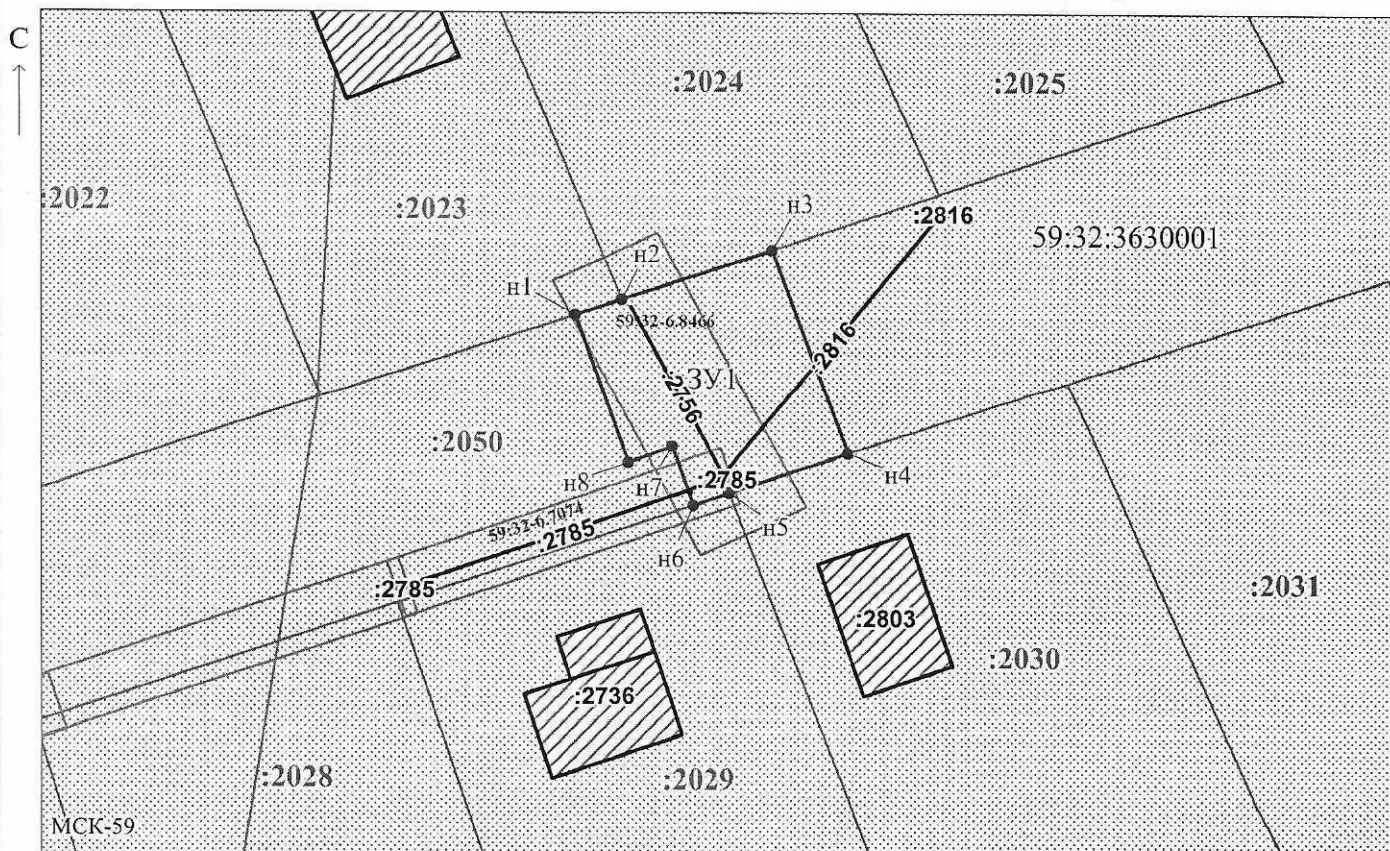

Масштаб 1:500

Заявитель:

МП

(подпись, расшифровка подписи)

(для юридических лиц

и индивидуальных предпринимателей)