

**КОМИТЕТ ИМУЩЕСТВЕННЫХ ОТНОШЕНИЙ
АДМИНИСТРАЦИИ ПЕРМСКОГО МУНИЦИПАЛЬНОГО ОКРУГА**

РЕШЕНИЕ

о размещении объектов № 257

Пермский край
Пермский муниципальный округ

10.02.2026

Комитет имущественных отношений администрации Пермского муниципального округа разрешает Акционерному обществу «Газпром газораспределение Пермь» (ИНН 5902183841, ОГРН 2125902017723, почтовый адрес: 614000, г. Пермь, ул. Петропавловская, 43)

размещение объекта «Газопровод давлением до 1,2 Мпа, для размещения которого не требуется разрешения на строительство»

на землях муниципальной собственности и государственная собственность на которые не разграничена

на срок: 1 год

Местоположение: Пермский край, Пермский муниципальный округ, п. Юго-Камский, ул. Полевая, к дому 11.

Приложение: схема предполагаемых к использованию земель или части земельного участка.

Особые условия использования:

1. При размещении объекта учесть параметры ширины проезда улично-дорожной сети, во избежание сужения полосы отвода дороги.
2. При условии получения разрешения на производство земляных работ.

Заместитель председателя комитета


(подпись, печать)



М.В. Королева

Схема предполагаемых к использованию земель или части земельного участка

Объект: Газопровод давлением до 1,2 Мпа, для размещения которого не требуется разрешения на строительство

Местоположение: расположенных по адресу: Пермский край, Пермский м.о.,
п. Юго-Камский, ул. ул. Полевая, к дому 11

Каталог координат, м

Площадь земель или части земельного участка, кв.м.: 210

Категория земель: земли населенных пунктов

Вид разрешенного использования: -

Описание границ смежных землепользователей:

От точки н1 до точки н6 - земельный участок

с кадастровым номером 59:32:0100009:14843

От точки н6 до точки н8 - земли общего пользования

От точки н8 до точки н10 - земельный участок

с кадастровым номером 59:32:0100009:14560


От точки н10 до точки н15 - земельный участок

с кадастровым номером 59:32:0100009:14197


От точки н15 до точки н1 - земли общего пользования

№ точки границы	X	Y
н1	483558.12	2191852.38
н2	483557.52	2191852.81
н3	483555.66	2191850.57
н4	483554.78	2191851.16
н5	483545.05	2191858.96
н6	483548.26	2191863.11
н7	483547.34	2191864.19
н8	483546.64	2191864.74
н9	483540.64	2191869.46
н10	483537.26	2191865.18
н11	483533.83	2191860.82
н12	483539.84	2191856.09
н13	483544.65	2191850.41
н14	483551.46	2191844.30
н15	483556.23	2191850.08
н1	483558.12	2191852.38


Условные обозначения:

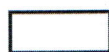

- предполагаемый участок земель,
на которых планируется размещение объекта

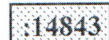

- границы и номер земельного участка,
сведения о которых внесены в ЕГРН

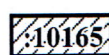

- границы и номер объекта капитального
строительства, сведения о которых внесены в ЕГРН



- граница кадастрового квартала

59:32-6.121

- зоны с особыми условиями использования
территории, сведения о которых внесены в ЕГРН

:ЗУ1


- обозначение запрашиваемого земельного участка

• н1

- характерная точка границ земель или части
земельного участка

59:32:0100009 - номер кадастрового квартала

С

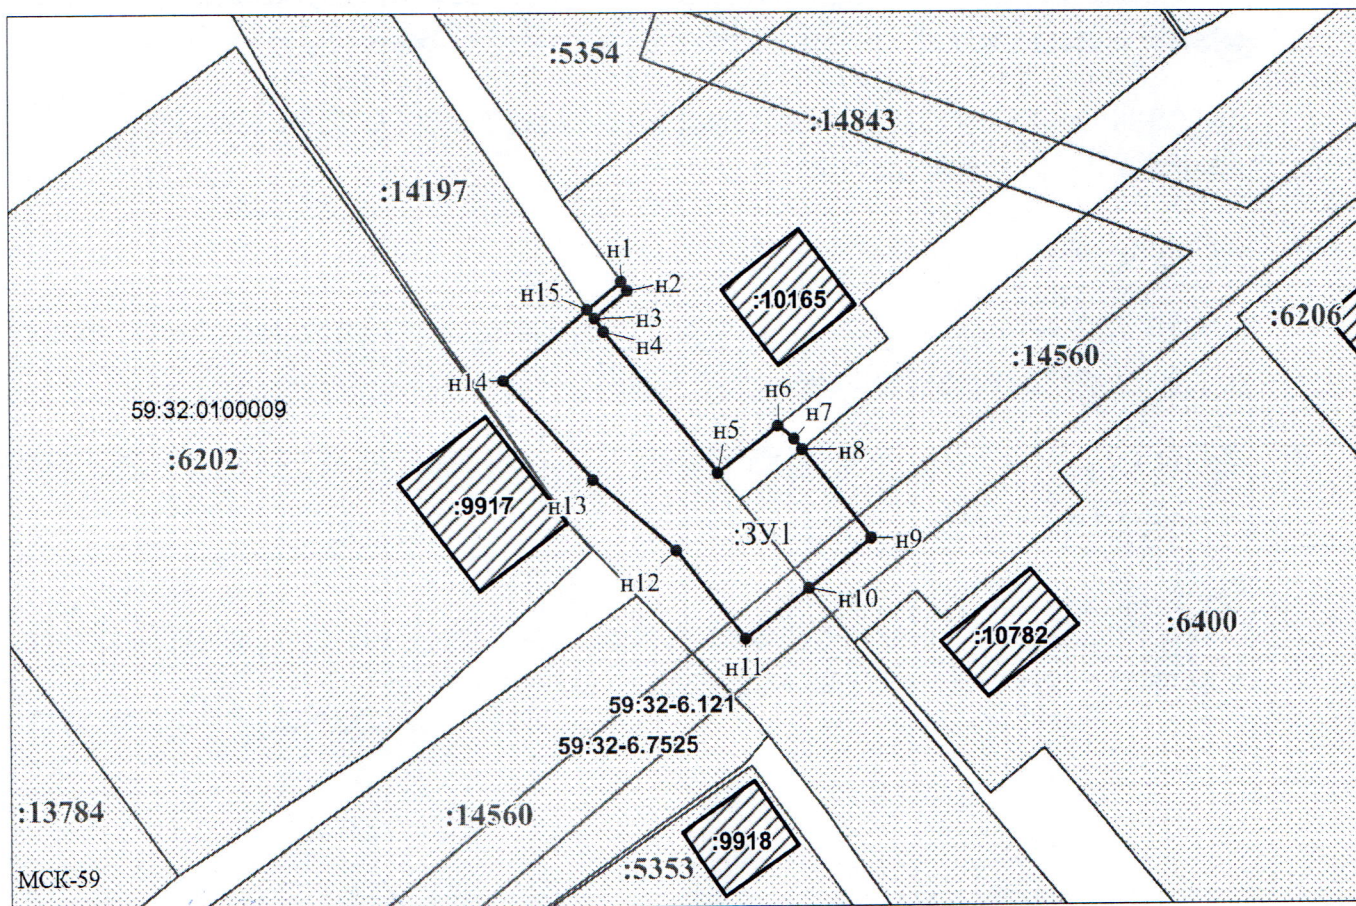

Масштаб 1:500

Заявитель:

МП

(для юридических лиц

и индивидуальных предпринимателей)

/ Офишкина И.В.

(подпись, расшифровка подписи)