



**КОМИТЕТ ИМУЩЕСТВЕННЫХ ОТНОШЕНИЙ
АДМИНИСТРАЦИИ ПЕРМСКОГО МУНИЦИПАЛЬНОГО ОКРУГА**

РЕШЕНИЕ
о размещении объектов № 258

Пермский край
Пермский муниципальный округ

12.02.2026

Комитет имущественных отношений администрации Пермского муниципального округа разрешает Федотовой Вере Васильевне (почтовый адрес: 614036, Пермский рай, г. Пермь, ул. Мира, д. 82а, кв. 38).

размещение объекта «Проезды, в том числе вдольтрассовые, и подъездные дороги, для размещения которых не требуется разрешения на строительство»

на землях государственная собственность на которые не разграничена.

на срок 11 месяцев.

местоположение: Пермский край, Пермский муниципальный округ, д. Селино, ул. Садовая

размер платы за размещение объекта: 2 609,87 руб.

расчет размера платы за размещение объекта с указанием реквизитов для оплаты является неотъемлемой частью настоящего решения.

Приложение:

1. Схема предполагаемых к использованию земель или части земельного участка.
2. Расчет размера платы за размещение объекта с указанием реквизитов для оплаты.

Особые условия использования:

- 1) Без права возведения объектов капитального строительства, без права регистрации объектов капитального строительства, без права возведения ограждения, с правом свободного доступа неограниченного круга лиц.
- 2) В соответствии с абз. 2 п. 8.2. Положения о порядке и условиях размещения объектов на землях или земельных участках, находящихся в

государственной или муниципальной собственности, на территории Пермского края без предоставления земельных участков и установления сервитутов, публичного сервитута, утвержденного постановлением Правительства Пермского края от 22.07.2015 № 478-п (далее - Положение), при прекращении действия решения о размещении объектов размещенные объекты демонтируются заявителем за счет собственных средств в срок не позднее 14 календарных дней с даты получения письма Комитета имущественных отношений администрации Пермского муниципального округа о прекращении действия решения о размещении объектов.

3) В соответствии с абз. 2 п. 8.1.6 действия решения о размещении объектов прекращается в случае невнесения платы за размещение объекта в срок установленные приложением № 2 к данному решению.

Заместитель председателя комитета



(подпись, печать)

М.В. Королева

Схема предполагаемых к использованию земель или части земельного участка

Объект: Проезды, в том числе вдольтрассовые, и подъездные дороги, для размещения которых не требуется разрешения на строительство

Местоположение: Пермский край, Пермский муниципальный округ, д. Селино, ул. Садовая

(согласно сведениям государственного кадастра недвижимости)

Площадь земель или части земельного участка, кв. м: 262

Категория земель: земли сельскохозяйственного назначения


(при наличии)

Вид разрешенного использования:

(при наличии)

Каталог координат, м (МСК-59)

№ точки границы	X	Y	№ точки границы	X	Y	№ точки границы	X	Y
н1	511381.72	2203877.14	н3	511373.13	2203917.26	н1	511381.72	2203877.14
н2	511378.04	2203917.70	н4	511373.81	2203876.52			

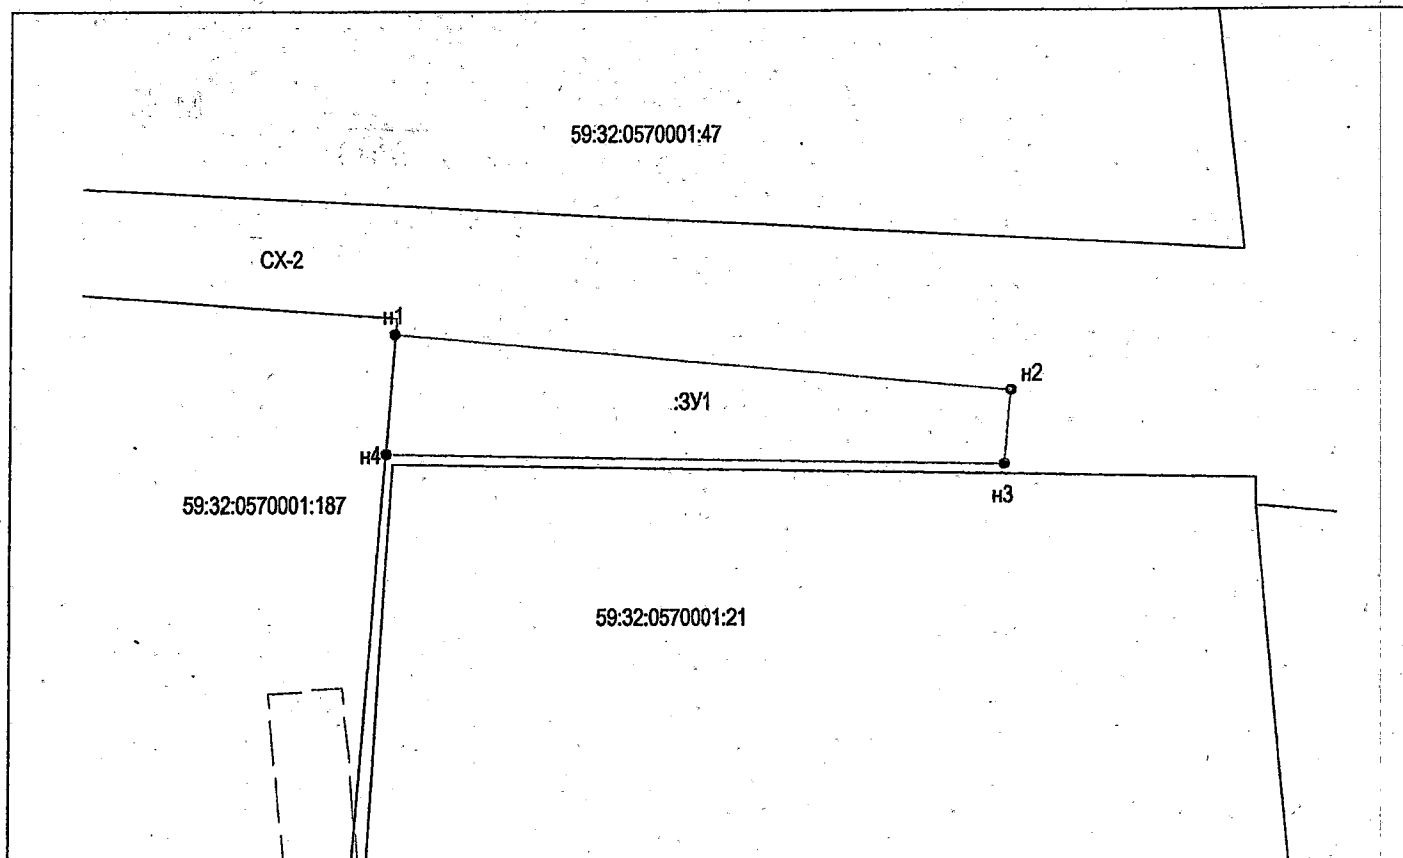

Масштаб 1:500

Описание границ смежных землепользователей:

от точки н1 до точки н4 земельный участок Пермского муниципального округа
от точки н4 до точки н1 земельный участок 59:32:0570001:187

Условные обозначения:

- - проектируемая граница земельного участка
- - граница земельного участка по сведениям ГКН
- - граница кадастрового деления (граница кадастрового квартала)
- 59:32:0570001 - номер кадастрового квартала
- 1 - поворотная точка границы образуемого участка
- :3У1 - обозначение образуемого земельного участка
- P-1 - обозначение территориальной зоны
- :445 - кадастровый номер земельного участка

Заявитель:

Федотова

Федотова Вера Васильевна

(подпись, расшифровка подписи)

МП

Верно

(для юридических лиц и индивидуальных предпринимателей)

РАСЧЕТ ПЛАТЫ ПО РЕШЕНИЮ О РАЗМЕЩЕНИИ ОБЪКТОВ
за 2026 год

Пользователь	Федотова Вера Васильевна
Вид объекта	Проезды, в том числе вдольтрассовые, и подъездные дороги, для размещения которых не требуется разрешения на строительство
Категория земель	Земли сельскохозяйственного назначения
Кадастровый номер	-

Условия оплаты:

за период с 12.02.2026 по 12.01.2027

Показатель	Величина
Кадастровая стоимость земельного участка, руб.	67276,36
Процент от кадастровой стоимости	0,04
коэффициент инфляции на 2026 г.	1,058

Начислено:

Период	Срок уплаты	Начислено за период, руб.
2026 год	15.02.2026	2609,87
Итого начислено за период:		2609,87

Реквизиты платежа:

ИНН 5948066481 КПП 594801001
Наименование получателя: Управление Федерального казначейства по Пермскому краю (Комитет имущественных отношений администрации Пермского муниципального округа Пермского края, л/с 04563Q40470)
Казначейский счет: 031006430000000015600
Единый казначейский счет: 40102810145370000048
Банк: ОКЦ № 3 УГУ БАНКА РОССИИ// УФК по Пермскому краю г. Пермь
БИК: 015773997
ОКТМО: 57546000
Назначение платежа: плата по решению о размещении объекта от 12.02.2026 № 258
КБК: 542 1 17 05 040 14 0020 180