



**КОМИТЕТ ИМУЩЕСТВЕННЫХ ОТНОШЕНИЙ
АДМИНИСТРАЦИИ ПЕРМСКОГО МУНИЦИПАЛЬНОГО ОКРУГА**

РЕШЕНИЕ

о размещении объектов № 264

Пермский край

Пермский муниципальный округ

12.02.2026

Комитет имущественных отношений администрации Пермского муниципального округа разрешает Акционерному обществу «Газпром газораспределение Пермь» (ИНН 5902183841, ОГРН 1025900512670, почтовый адрес: 614000, г. Пермь, ул. Петропавловская, 43)

размещение объекта «Газопровод давлением до 1.2 Мпа, для размещения которого не требуется разрешения на строительство»

на землях муниципальной собственности

на срок 1 год

Местоположение: Пермский край, Пермский м.о., с. Троица, ул. Степная, к дому 21В (кад. №59:32:1910001:4107)

Приложение: схема предполагаемых к использованию земель или части земельного участка.

Особые условия использования:

- 1) При размещении газопровода учесть параметры ширины проезда улично-дорожной сети, во избежание сужения полосы отвода дороги.
- 2) При условии получения разрешения на производство земляных работ.

Заместитель председателя комитета


(подпись, печать)

М.В. Королева



Схема предполагаемых к использованию земель или части земельного участка

Объект: Газопровод давлением до 1,2 Мпа, для размещения которого не требуется разрешения на строительство

Местоположение: расположенных по адресу: Пермский край, Пермский м.о.,
с. Троица, ул. Степная, к дому 21В (кад. №59:32:1910001:4107)

Площадь земель или части земельного участка, кв.м.: 1257

Категория земель: земли населенных пунктов

Вид разрешенного использования: -

Описание границ смежных землепользователей:

От точки н1 до точки н2 - земельный участок
с кадастровым номером 59:32:1910001:1425

От точки н2 до точки н7 - земельный участок
с кадастровым номером 59:32:1910001:3768

От точки н7 до точки н8 - земельный участок
с кадастровым номером 59:32:1910001:2944

От точки н8 до точки н1 - земельный участок
с кадастровым номером 59:32:1910001:3768

Каталог координат, м

№ точки границы	X	Y
н1	515683.71	2264277.30
н2	515681.53	2264262.94
н3	515704.18	2264261.08
н4	515699.82	2264220.96
н5	515694.63	2264192.17
н6	515705.46	2264190.22
н7	515711.69	2264224.48
н8	515716.05	2264275.02
н1	515683.71	2264277.30

Условные обозначения:

:2227

- границы и номер земельного участка,
сведения о которых внесены в ЕГРН

:3313

- границы и номер объекта капитального
строительства, сведения о которых внесены в ЕГРН

- граница кадастрового квартала



- предполагаемый участок земель,
на которых планируется размещение объекта

59:32-6.819

- зоны с особыми условиями использования
территории, сведения о которых внесены в ЕГРН


:3У1

- обозначение запрашиваемого земельного участка

• н1

- характерная точка границ земель или части
земельного участка

59:32:1910001 - номер кадастрового квартала

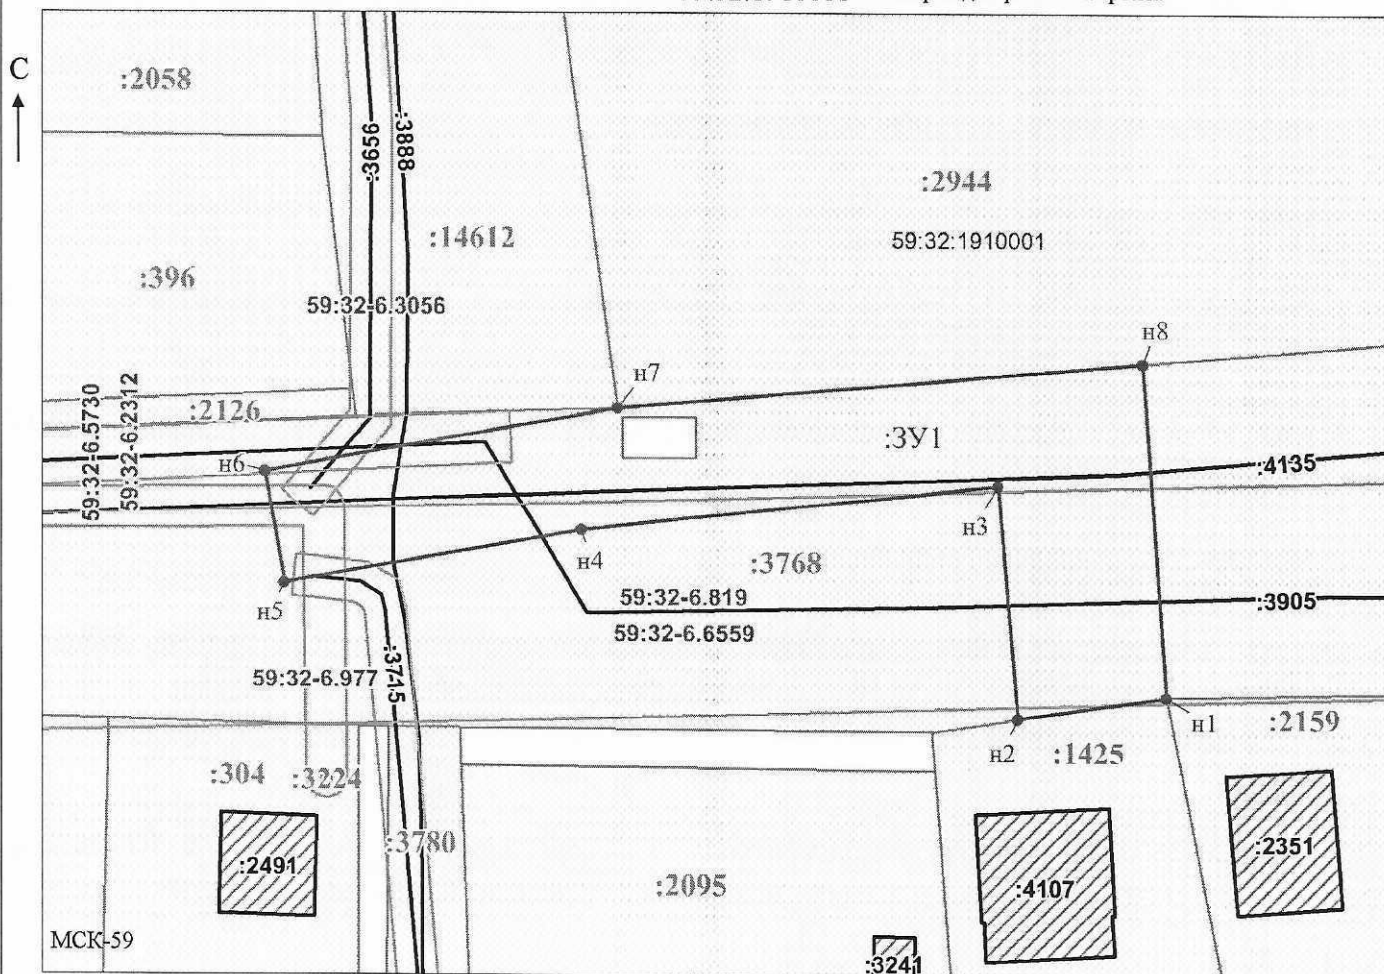

Заявитель: / Офишкина И.В.
МП (подпись, расшифровка подписи)

(для юридических лиц
и индивидуальных предпринимателей)

Масштаб 1:700