



**КОМИТЕТ ИМУЩЕСТВЕННЫХ ОТНОШЕНИЙ
АДМИНИСТРАЦИИ ПЕРМСКОГО МУНИЦИПАЛЬНОГО ОКРУГА**

РЕШЕНИЕ

о размещении объектов № 267

Пермский край
Пермский муниципальный округ

12.02.2026

Комитет имущественных отношений администрации Пермского муниципального округа разрешает Акционерному обществу «Газпром газораспределение Пермь» (ИНН 5902183841, ОГРН 2125902017723, почтовый адрес: 614000, г. Пермь, ул. Петропавловская, 43)

размещение объекта «Газопровод давлением до 1,2 Мпа, для размещения которого не требуется разрешения на строительство»

на землях государственная собственность на которые не разграничена

на срок: 1 год

Местоположение: Пермский край, Пермский муниципальный округ, п. Юго-Камский, ул. Подгорная, к дому 12.

Приложение: схема предполагаемых к использованию земель или части земельного участка.

Особые условия использования:

1. При размещении объекта учесть параметры ширины проезда улично-дорожной сети, во избежание сужения полосы отвода дороги.
2. При условии получения разрешения на производство земляных работ.

Заместитель председателя комитета


(подпись, печать)

М.В. Королева



Схема предполагаемых к использованию земель или части земельного участка

Объект: Газопровод давлением до 1,2 Мпа, для размещения которого не требуется разрешения на строительство

Местоположение: расположенных по адресу: Пермский край, м. о. Пермский,
п. Юго-Камский, ул. Подгорная, к дому 12

Каталог координат, м

Площадь земель или части земельного участка, кв.м.: 793

Категория земель: земли населенных пунктов

Вид разрешенного использования: -

Описание границ смежных землепользователей:

От точки н1 до точки н2 - земельный участок
с кадастровым номером 59:32:0100009:5703

От точки н2 до точки н4 - земли общего пользования

От точки н4 до точки н7 - земельный участок
с кадастровым номером 59:32:0100009:5702

От точки н7 до точки н10 - земли общего пользования

От точки н10 до точки н1 - земельный участок
с кадастровым номером 59:32:0100009:396

Условные обозначения:



- предполагаемый участок земель,
на которых планируется размещение объекта

59:32-6.280

- зоны с особыми условиями использования
территории, сведения о которых внесены в ЕГРН



- границы и номер земельного участка,
сведения о которых внесены в ЕГРН

:3У1

- обозначение запрашиваемого земельного участка



- границы и номер объекта капитального
строительства, сведения о которых внесены в ЕГРН


• н1

- характерная точка границ земель или части
земельного участка

- граница кадастрового квартала

59:32:0100009 - номер кадастрового квартала

№ точки границы	X	Y
н1	484881.91	2191635.26
н2	484873.00	2191663.16
н3	484862.91	2191660.07
н4	484875.03	2191618.75
н5	484875.28	2191615.03
н6	484880.52	2191596.62
н7	484872.21	2191594.64
н8	484871.68	2191591.13
н9	484885.98	2191588.74
н10	484888.86	2191601.37
н11	484886.24	2191614.12
н1	484881.91	2191635.26

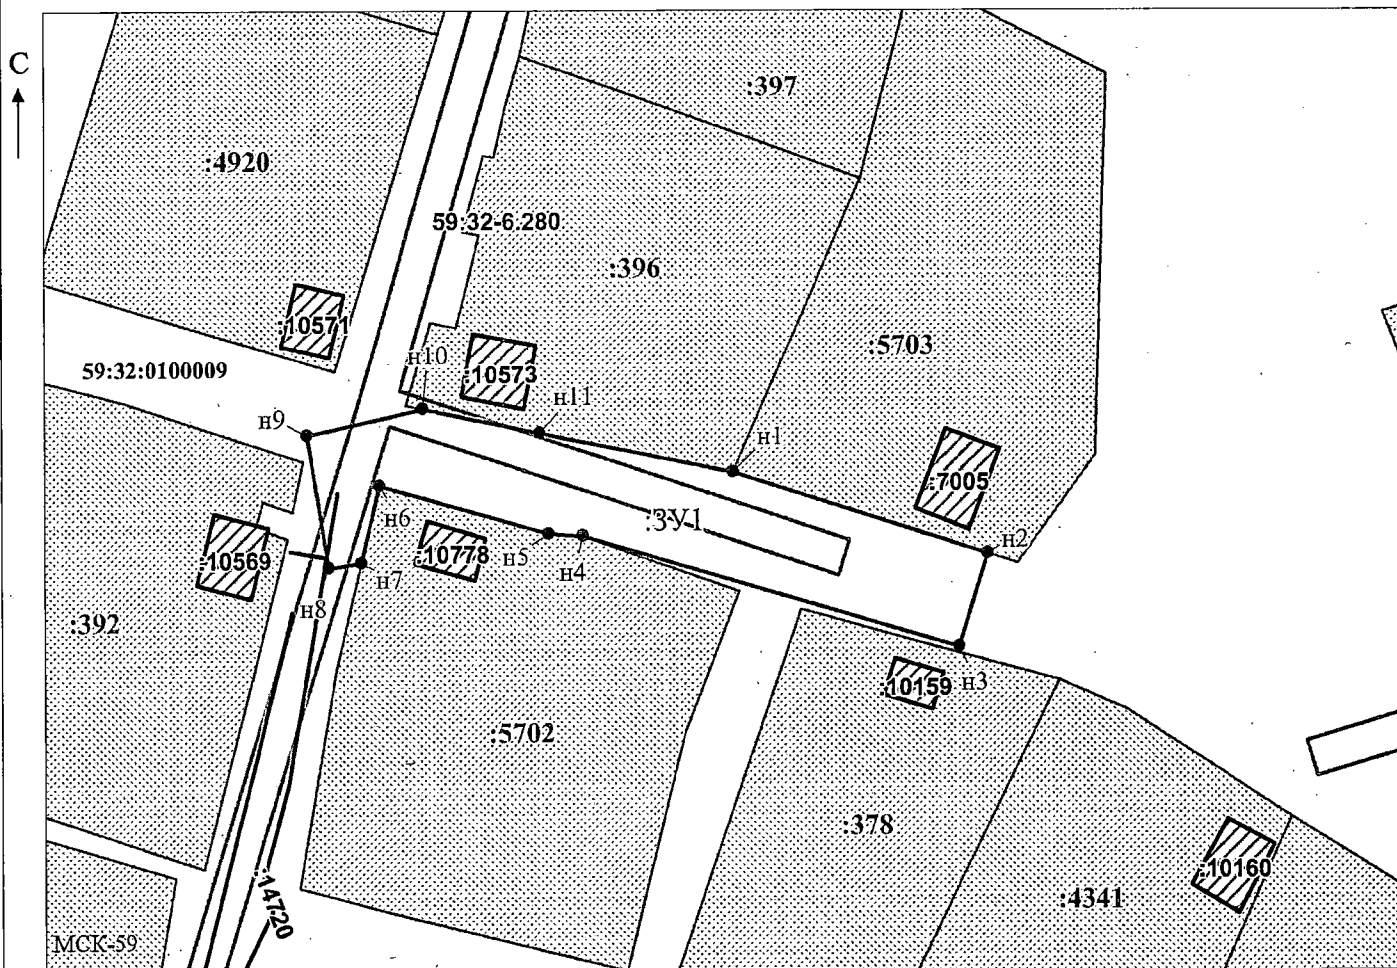

Масштаб 1:800

/Горбунова А.П.

Заявитель:

МП

(подпись, расшифровка подписи)

(для юридических лиц
и индивидуальных предпринимателей)