



**КОМИТЕТ ИМУЩЕСТВЕННЫХ ОТНОШЕНИЙ  
АДМИНИСТРАЦИИ ПЕРМСКОГО МУНИЦИПАЛЬНОГО ОКРУГА**

**РЕШЕНИЕ**  
о размещении объектов № 271

Пермский край  
Пермский муниципальный округ

12.02.2026

Комитет имущественных отношений администрации Пермского муниципального округа разрешает Акционерному обществу «Газпром газораспределение Пермь» (ИНН 5902183841, ОГРН 2125902017723, почтовый адрес: 614000, г. Пермь, ул. Петропавловская, 43)

размещение объекта «Газопровод давлением до 1,2 Мпа, для размещения которого не требуется разрешения на строительство»

на землях государственная собственность на которые не разграничена

на срок: 1 год

Местоположение: Пермский край, Пермский муниципальный округ, п. Юго-Камский, ул. Ощепковых, к дому 2.

Приложение: схема предполагаемых к использованию земель или части земельного участка.

Особые условия использования:

1. При размещении объекта учесть параметры ширины проезда улично-дорожной сети, во избежание сужения полосы отвода дороги.
2. При условии получения разрешения на производство земляных работ.

Заместитель председателя комитета

(подпись, печать)



М.В. Королева

# Схема предполагаемых к использованию земель или части земельного участка

Объект: Газопровод давлением до 1,2 Мпа, для размещения которого не требуется разрешения на строительство

Местоположение: расположенных по адресу: Пермский край, м. о. Пермский,  
п. Юго-Камский, ул. Ощепковых, к дому 2

Каталог координат, м

Площадь земель или части земельного участка, кв.м.: 174

Категория земель: земли населенных пунктов

Вид разрешенного использования: -

Описание границ смежных землепользователей:

От точки н1 до точки н3 - земельный участок  
с кадастровым номером 59:32:0100009:4973

От точки н3 до точки н4 - земли общего пользования

От точки н4 до точки н7 - земельный участок  
с кадастровым номером 59:32:0100009:14568


От точки н7 до точки н1 - земли общего пользования

| № точки границы | X         | Y          |
|-----------------|-----------|------------|
| н1              | 483249.41 | 2191852.71 |
| н2              | 483245.69 | 2191847.17 |
| н3              | 483238.33 | 2191851.49 |
| н4              | 483237.19 | 2191849.78 |
| н5              | 483230.46 | 2191839.72 |
| н6              | 483239.32 | 2191833.54 |
| н7              | 483246.55 | 2191844.25 |
| н8              | 483251.40 | 2191851.44 |
| н1              | 483249.41 | 2191852.71 |

## Условные обозначения:



- предполагаемый участок земель,  
на которых планируется размещение объекта

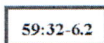


- зоны с особыми условиями использования  
территории, сведения о которых внесены в ЕГРН



- границы и номер земельного участка,  
сведения о которых внесены в ЕГРН

:3У1

- обозначение запрашиваемого земельного участка

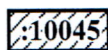

- границы и номер объекта капитального  
строительства, сведения о которых внесены в ЕГРН


● н1

- характерная точка границ земель или части  
земельного участка



- граница кадастрового квартала

59:32:0100009 - номер кадастрового квартала

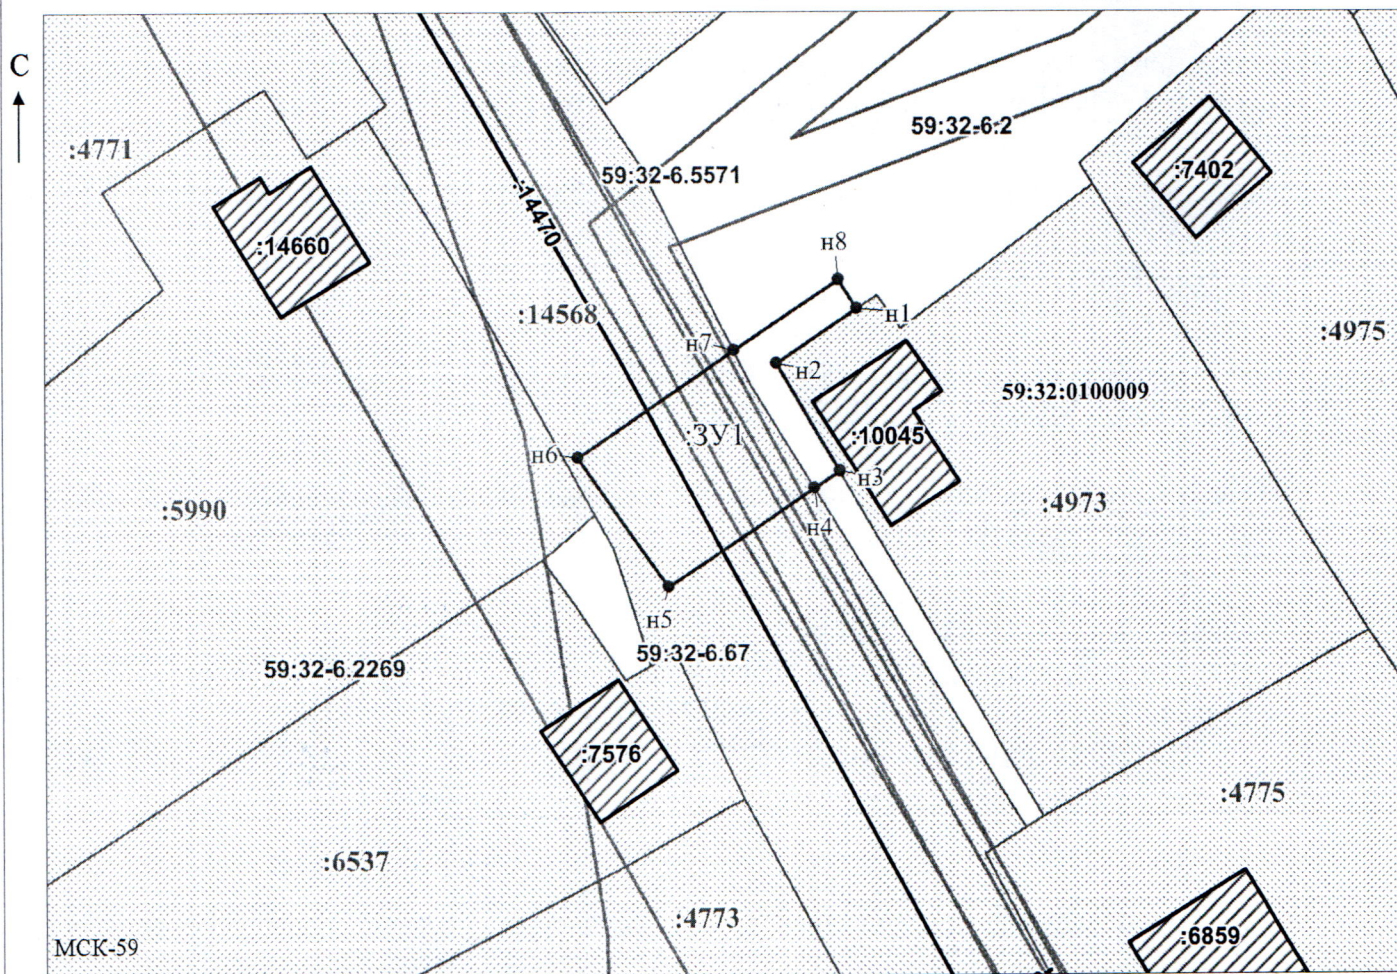

Заявитель:

МП

(подпись, расшифровка подписи)

(для юридических лиц  
и индивидуальных предпринимателей)

Масштаб 1:500

/Горбунова А.П.