



**КОМИТЕТ ИМУЩЕСТВЕННЫХ ОТНОШЕНИЙ  
АДМИНИСТРАЦИИ ПЕРМСКОГО МУНИЦИПАЛЬНОГО ОКРУГА**

**РЕШЕНИЕ**

о размещении объектов № 274

Пермский край  
Пермский муниципальный округ

12.02.2026

Комитет имущественных отношений администрации Пермского муниципального округа разрешает Акционерному обществу «Газпром газораспределение Пермь» (ИНН 5902183841, ОГРН 2125902017723, почтовый адрес: 614000, г. Пермь, ул. Петропавловская, 43)

размещение объекта «Газопровод давлением до 1,2 Мпа, для размещения которого не требуется разрешения на строительство»

на землях государственная собственность на которые не разграничена

на срок: 1 год

Местоположение: Пермский край, Пермский муниципальный округ, п. Юго-Камский, ул. 40 лет Октября, к дому 25.

Приложение: схема предполагаемых к использованию земель или части земельного участка.

Особые условия использования:

1. При размещении объекта учесть параметры ширины проезда улично-дорожной сети, во избежание сужения полосы отвода дороги.
2. При условии получения разрешения на производство земляных работ.

Заместитель председателя комитета



М.В. Королева

(подпись, печать)

# Схема предполагаемых к использованию земель или части земельного участка

Объект: Газопровод давлением до 1,2 Мпа, для размещения которого не требуется разрешения на строительство

Местоположение: расположенных по адресу: Пермский край, м. о. Пермский,  
п. Юго-Камский, ул. 40 лет Октября, к дому 25

Каталог координат, м

Площадь земель или части земельного участка, кв.м.: 205

Категория земель: земли населенных пунктов

Вид разрешенного использования: -

| № точки границы | X         | Y          |
|-----------------|-----------|------------|
| н1              | 483686.90 | 2192791.20 |
| н2              | 483685.87 | 2192795.06 |
| н3              | 483686.62 | 2192795.23 |
| н4              | 483686.15 | 2192797.33 |
| н5              | 483683.07 | 2192800.24 |
| н6              | 483677.84 | 2192817.83 |
| н7              | 483674.93 | 2192842.89 |
| н8              | 483671.01 | 2192842.53 |
| н9              | 483673.90 | 2192817.03 |
| н10             | 483679.55 | 2192798.08 |
| н1              | 483686.90 | 2192791.20 |


Описание границ смежных землепользователей:

От точки н1 до точки н3 - земельный участок  
с кадастровым номером 59:32:0100009:4966


От точки н3 до точки н4 - земельный участок  
с кадастровым номером 59:32:0100009:5853

От точки н4 до точки н1 - земли общего пользования

## Условные обозначения:

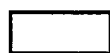

- предполагаемый участок земель,  
на которых планируется размещение объекта

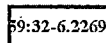


- зоны с особыми условиями использования  
территории, сведения о которых внесены в ЕГРН



- границы и номер земельного участка,  
сведения о которых внесены в ЕГРН

:3У1

- обозначение запрашиваемого земельного участка

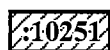


- границы и номер объекта капитального  
строительства, сведения о которых внесены в ЕГРН

• н1

- характерная точка границ земель или части  
земельного участка

- граница кадастрового квартала

59:32:0100009 - номер кадастрового квартала

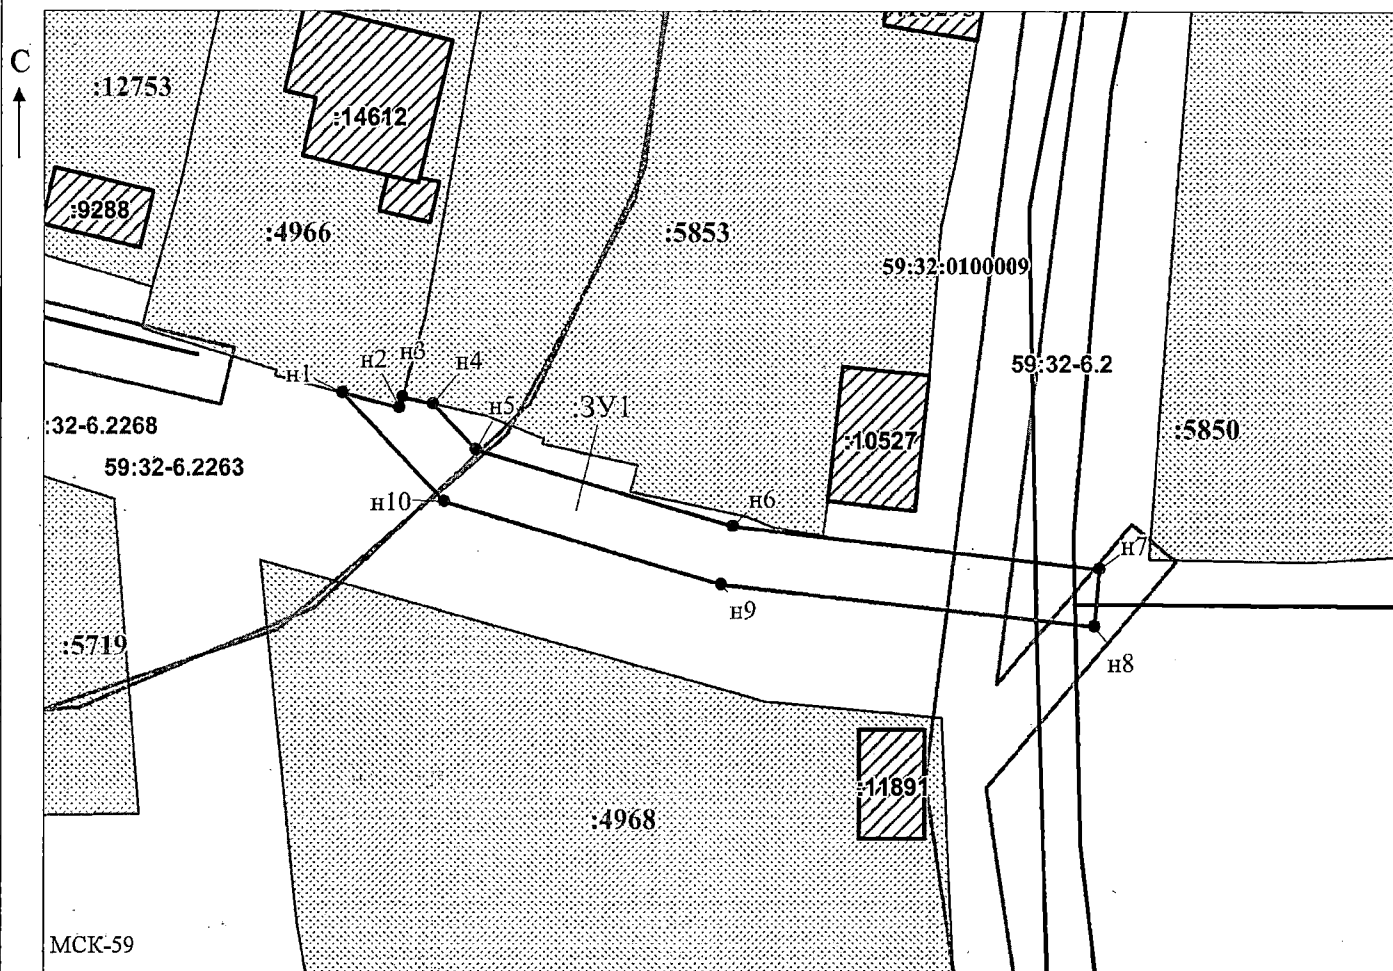

МСК-59

Масштаб 1:500

Заявитель:

/Горбунова А.П.

МП

(подпись, расшифровка подписи)

(для юридических лиц  
и индивидуальных предпринимателей)