

**КОМИТЕТ ИМУЩЕСТВЕННЫХ ОТНОШЕНИЙ  
АДМИНИСТРАЦИИ ПЕРМСКОГО МУНИЦИПАЛЬНОГО ОКРУГА**

**РЕШЕНИЕ**

о размещении объектов № 277

Пермский край  
Пермский муниципальный округ

12.02.2026

Комитет имущественных отношений администрации Пермского муниципального округа разрешает Акционерному обществу «Газпром газораспределение Пермь» (ИНН 5902183841, ОГРН 2125902017723, почтовый адрес: 614000, г. Пермь, ул. Петропавловская, 43)

размещение объекта «Газопровод давлением до 1,2 Мпа, для размещения которого не требуется разрешения на строительство»

на землях государственная собственность на которые не разграничена

на срок: 1 год

Местоположение: Пермский край, Пермский муниципальный округ, д. Шилово, ул. Шиловская, к дому 10 (кад.№ 59:32:1450002:801).

Приложение: схема предполагаемых к использованию земель или части земельного участка.

Особые условия использования:

1. При размещении объекта учесть параметры ширины проезда улично-дорожной сети, во избежание сужения полосы отвода дороги.

2. При условии получения разрешения на производство земляных работ.

Заместитель председателя комитета

  
(подпись, печать)



М.В. Королева

# Схема предполагаемых к использованию земель или части земельного участка

Объект: Газопровод давлением до 1.2 Мпа, для размещения которого не требуется разрешения на строительство

Местоположение: расположенных по адресу: Пермский край, Пермский м.о.,  
д. Шилово, ул. Шиловская, к дому 10 (кад. №59:32:1450002:801)

Площадь земель или части земельного участка, кв.м.: 38

Категория земель: земли населенных пунктов

Вид разрешенного использования: -

Описание границ смежных землепользователей:

От точки н1 до точки н2 - земельный участок

с кадастровым номером 59:32:1450002:801

От точки н2 до точки н1 - земли общего пользования


Каталог координат, м

| № точки границы | X         | Y          |
|-----------------|-----------|------------|
| н1              | 508161.57 | 2210589.84 |
| н2              | 508164.18 | 2210592.86 |
| н3              | 508161.88 | 2210594.79 |
| н4              | 508163.16 | 2210596.26 |
| н5              | 508160.14 | 2210598.88 |
| н6              | 508155.84 | 2210593.93 |
| н7              | 508158.86 | 2210591.31 |
| н8              | 508159.25 | 2210591.76 |
| н1              | 508161.57 | 2210589.84 |


## Условные обозначения:



- предполагаемый участок земель,  
на которых планируется размещение объекта

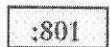

- границы и номер земельного участка,  
сведения о которых внесены в ЕГРН

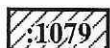

- границы и номер объекта капитального  
строительства, сведения о которых внесены в ЕГРН



- граница кадастрового квартала

59:32-6.553

- зоны с особыми условиями использования  
территории, сведения о которых внесены в ЕГРН


:3У1

- обозначение запрашиваемого земельного участка

● н1

- характерная точка границ земель или части  
земельного участка

59:32:1450002 - номер кадастрового квартала

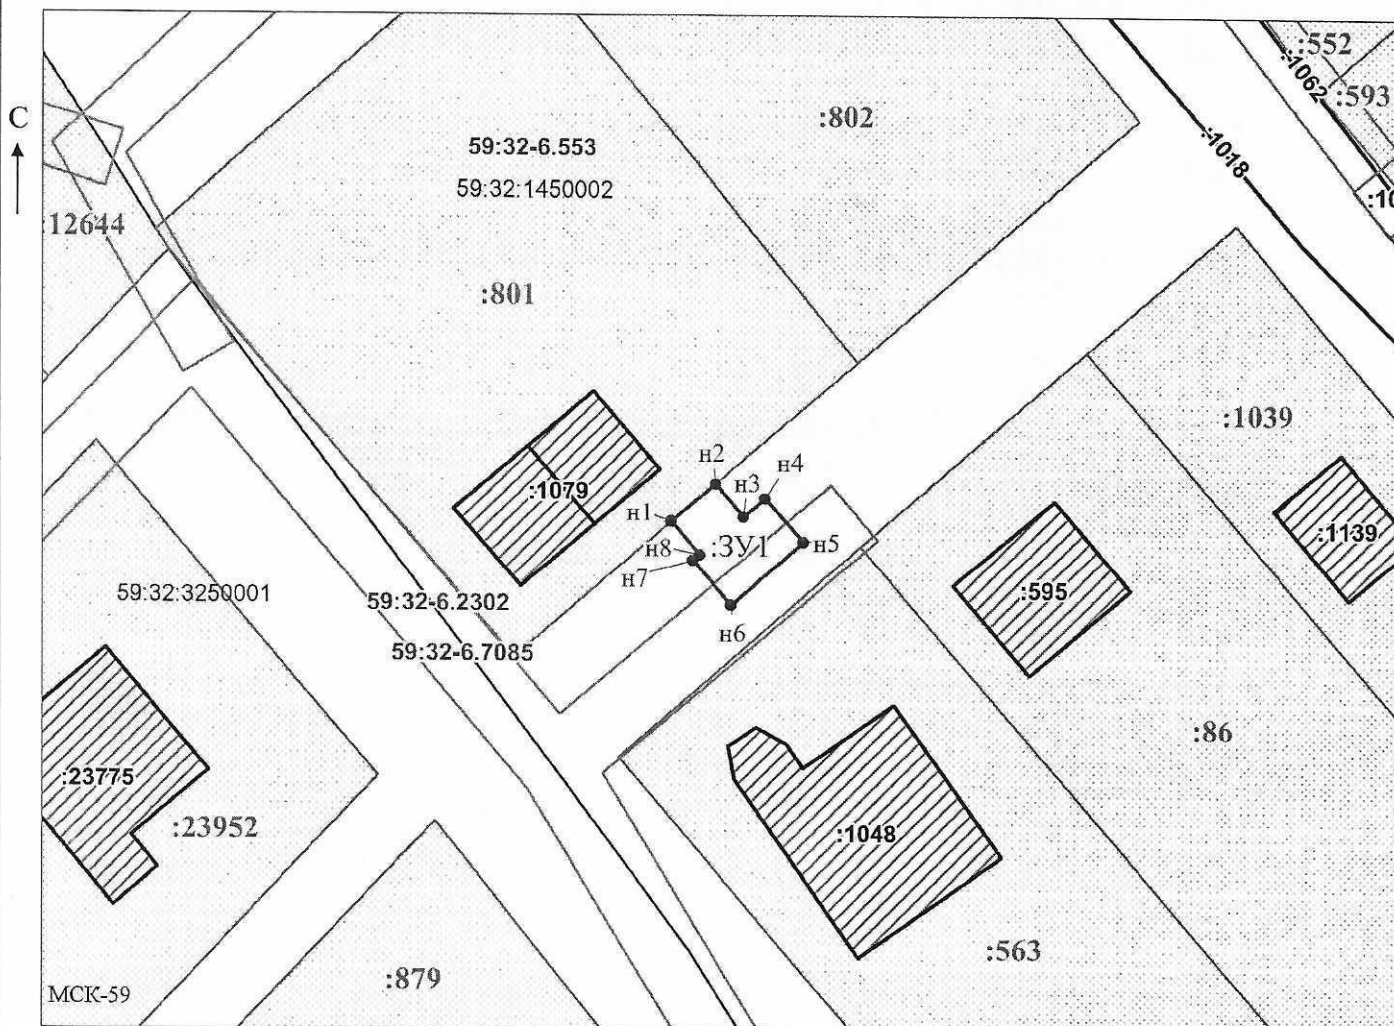

Заявитель:

МП

/ Офишкина И.В.

(подпись, расшифровка подписи)

(для юридических лиц

и индивидуальных предпринимателей)

Масштаб 1:500