



**КОМИТЕТ ИМУЩЕСТВЕННЫХ ОТНОШЕНИЙ
АДМИНИСТРАЦИИ ПЕРМСКОГО МУНИЦИПАЛЬНОГО ОКРУГА**

РЕШЕНИЕ

о размещении объектов № 284

Пермский край
Пермский муниципальный округ

12.02.2026

Комитет имущественных отношений администрации Пермского муниципального округа Пермского края разрешает Акционерному обществу «Газпром газораспределение Пермь» (ИНН 5902183841, ОГРН 2125902017723, почтовый адрес: 614000, г. Пермь, ул. Петропавловская, 43)

размещение объекта «Газопровод давлением до 1,2 Мпа, для размещения которого не требуется разрешения на строительство»

на землях муниципальной собственности и государственная собственность на которые не разграничена

на срок: 1 год

Местоположение: расположенных по адресу: Пермский край, Пермский м.о., д. Плишки, ул. Ключевая, к дому 23

Приложение: схема предполагаемых к использованию земель или части земельного участка.

Особые условия использования:

1. При размещении объекта учесть параметры ширины проезда улично-дорожной сети, во избежание сужения полосы отвода дороги.
2. При условии получения разрешения на производство земляных работ.

Заместитель председателя комитета

(подпись, печать)



М.В. Королева

Схема предполагаемых к использованию земель или части земельного участка

Объект: Газопровод давлением до 1,2 Мпа, для размещения которого не требуется разрешения на строительство

Местоположение: расположенных по адресу: Пермский край, Пермский м.о., д. Плишки, ул. Ключевая, к дому 23

Каталог координат, м

Площадь земель или части земельного участка, кв.м.: 545

Категория земель: земли населенных пунктов

Вид разрешенного использования: -

Описание границ смежных землепользователей:

От точки н1 до точки н5 - земельный участок с кадастровым номером 59:32:3430017:178

От точки н5 до точки н6 - земли общего пользования

От точки н6 до точки н10 - земельный участок с кадастровым номером 59:32:0000000:13339

От точки н10 до точки н11 - земли общего пользования

От точки н11 до точки н13 - земельный участок с кадастровым номером 59:32:2220001:41

От точки н13 до точки н14 - земельный участок с кадастровым номером 59:32:0000000:13339


От точки н14 до точки н1 - земли общего пользования

№ точки границы	X	Y
н1	508817.33	2234606.47
н2	508817.40	2234606.53
н3	508817.50	2234607.22
н4	508818.43	2234609.51
н5	508821.31	2234616.72
н6	508819.93	2234617.25
н7	508811.58	2234620.42
н8	508801.12	2234593.87
н9	508798.59	2234588.02
н10	508799.21	2234580.66
н11	508799.87	2234572.87
н12	508803.16	2234570.79
н13	508803.20	2234568.70
н14	508811.11	2234569.37
н15	508809.58	2234584.74
н16	508809.97	2234586.90
н1	508817.33	2234606.47

Условные обозначения:

59:32-6.553

- зоны с особыми условиями использования территории, сведения о которых внесены в ЕГРН

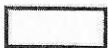

- предполагаемый участок земель, на которых планируется размещение объекта



- граница кадастрового квартала

:3У1

- обозначение запрашиваемого земельного участка


• н1

- характерная точка границ земель или части земельного участка

59:32:2220001 - номер кадастрового квартала

:178

- границы и номер земельного участка, сведения о которых внесены в ЕГРН

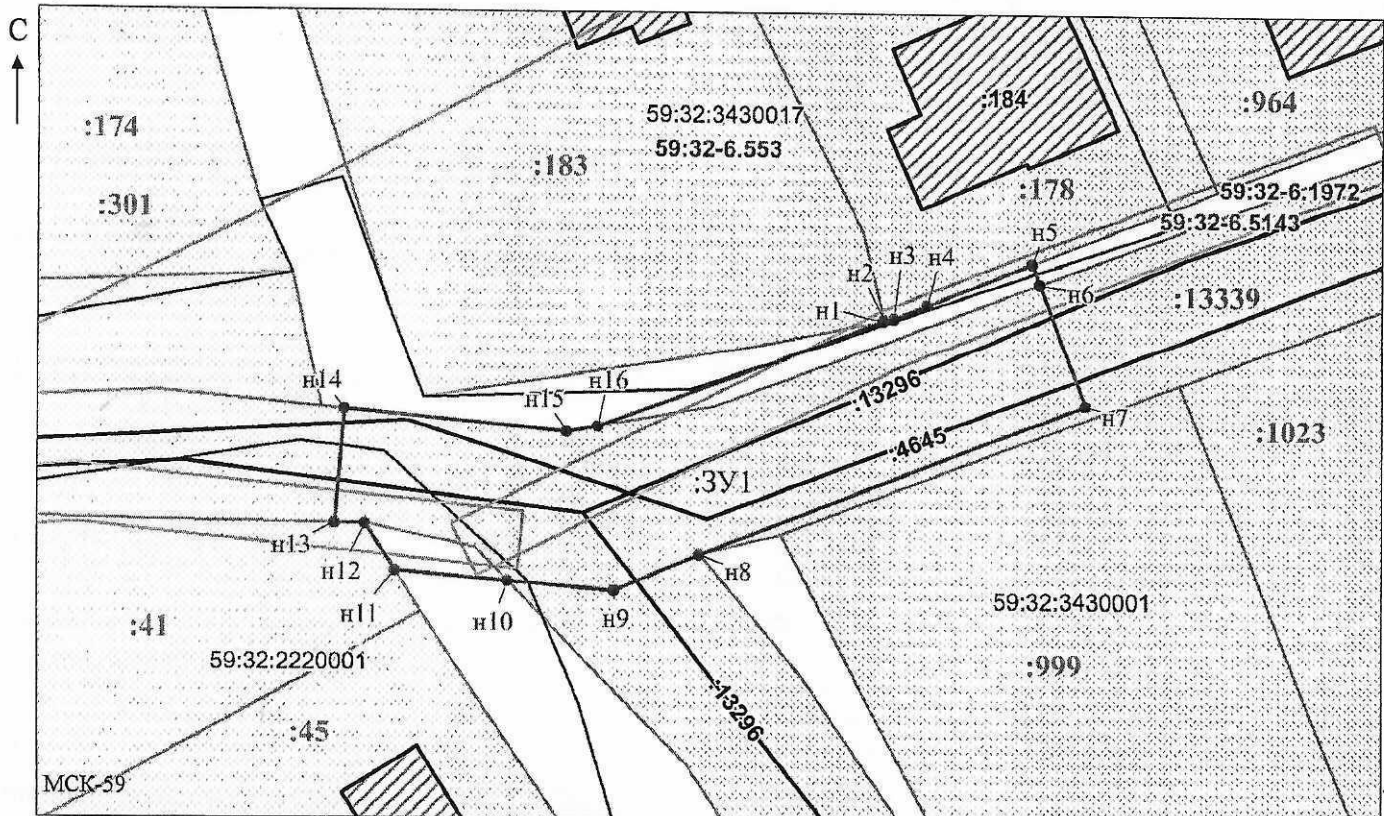

Масштаб 1:500

Заявитель:

/ Офишкина И.В.

МП

(подпись, расшифровка подписи)

(для юридических лиц
и индивидуальных предпринимателей)