



**КОМИТЕТ ИМУЩЕСТВЕННЫХ ОТНОШЕНИЙ
АДМИНИСТРАЦИИ ПЕРМСКОГО МУНИЦИПАЛЬНОГО ОКРУГА**

РЕШЕНИЕ

о размещении объектов № 287

Пермский край
Пермский муниципальный округ

12.02.2026

Комитет имущественных отношений администрации Пермского муниципального округа разрешает Акционерному обществу «Газпром газораспределение Пермь» (ИНН 5902183841, ОГРН 2125902017723, почтовый адрес: 614000, г. Пермь, ул. Петропавловская, 43)

размещение объекта «Газопровод давлением до 1,2 Мпа, для размещения которого не требуется разрешения на строительство»

на землях государственная собственность на которые не разграничена

на срок: 1 год

Местоположение: Пермский край, Пермский муниципальный округ, д. Плишки, ул. Восточная, к дому 19.

Приложение: схема предполагаемых к использованию земель или части земельного участка.

Особые условия использования:

1. При размещении объекта учесть параметры ширины проезда улично-дорожной сети, во избежание сужения полосы отвода дороги.

2. При условии получения разрешения на производство земляных работ.

Заместитель председателя комитета


(подпись, печать)

М.В. Королева



Схема предполагаемых к использованию земель или части земельного участка

Объект: Газопровод давлением до 1,2 Мпа. для размещения которого не требуется разрешения на строительство

Местоположение: расположенных по адресу: Пермский край, Пермский м.о., д. Плишки, ул. Восточная, к дому 19

Каталог координат, м

Площадь земель или части земельного участка, кв.м.: 173

Категория земель: земли населенных пунктов

Вид разрешенного использования:

Описание границ смежных землепользователей:

От точки н1 до точки н2 - земельный участок

с кадастровым номером 59:32:3430016:167

От точки н2 до точки н3 - земельный участок

с кадастровым номером 59:32:0000000:14185

От точки н3 до точки н1 - земли общего пользования

№ точки границы	X	Y
n1	508872.17	2234324.14
n2	508866.28	2234318.67
n3	508857.59	2234310.49
n4	508864.04	2234304.15
n5	508877.88	2234317.84
n1	508872.17	2234324.14

Условные обозначения:

- предполагаемый участок земель,
на которых планируется размещение объекта

:167

- границы и номер земельного участка,
сведения о которых внесены в ЕГРН

- граница кадастрового квартала

59:32-6.553

- зоны с особыми условиями использования территории, сведения о которых внесены в ЕГРН


:3Y1

- обозначение запрашиваемого земельного участка

H1

- характерная точка границ земель или части земельного участка

59:13:0060113 - номер кадастрового квартала

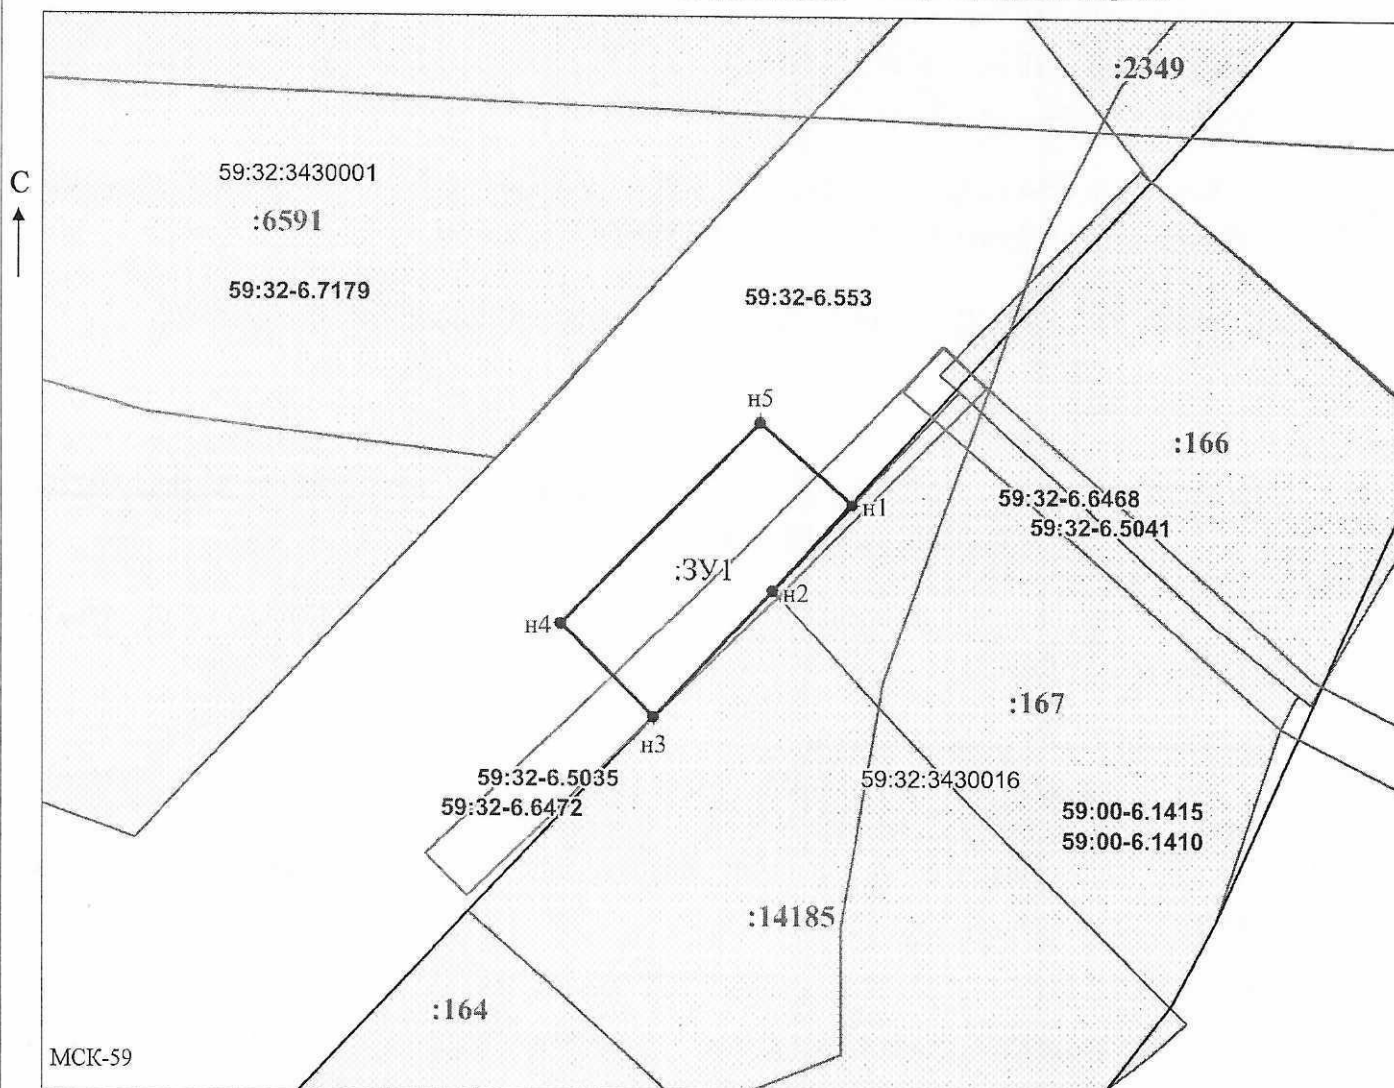

Заявитель: _____ / Офишкина И.В.

 МП (подпись, расшифровка подписи)

MIT

(подпись, расшифровка подписи)

(для юридических лиц)

и индивидуальных предпринимателей)

Масштаб 1:500