



**КОМИТЕТ ИМУЩЕСТВЕННЫХ ОТНОШЕНИЙ  
АДМИНИСТРАЦИИ ПЕРМСКОГО МУНИЦИПАЛЬНОГО ОКРУГА**

**РЕШЕНИЕ**

о размещении объектов № 290

Пермский край  
Пермский муниципальный округ

12.02.2026

Комитет имущественных отношений администрации Пермского муниципального округа разрешает Акционерному обществу «Газпром газораспределение Пермь» (ИНН 5902183841, ОГРН 2125902017723, почтовый адрес: 614000, г. Пермь, ул. Петропавловская, 43)

размещение объекта «Газопровод давлением до 1,2 Мпа, для размещения которого не требуется разрешения на строительство»

на землях муниципальной собственности и государственная собственность на которые не разграничена

на срок: 1 год

Местоположение: Пермский край, Пермский муниципальный округ, с. Култаево, ул. Наклонная, к дому 13.

Приложение: схема предполагаемых к использованию земель или части земельного участка.

Особые условия использования:

1. При размещении объекта учесть параметры ширины проезда улично-дорожной сети, во избежание сужения полосы отвода дороги.
2. При условии получения разрешения на производство земляных работ.

Заместитель председателя комитета

  
(подпись, печать)

М.В. Королева



Схема предполагаемых к использованию земель или части земельного участка

Объект: Газопровод давлением до 1,2 Мпа, для размещения которого не требуется разрешения на строительство

Местоположение: расположенных по адресу: Пермский край, Пермский м.о.,  
с. Култаево, ул. Наклонная, к дому 13

Площадь земель или части земельного участка, кв.м.: 76

Категория земель: земли населенных пунктов

Вид разрешенного использования: -

Описание границ смежных землепользователей:

От точки н1 до точки н2 - земельный участок

с кадастровым номером 59:32:3250002:915

От точки н2 до точки н3 - земли общего пользования

От точки н3 до точки н5 - земельный участок

с кадастровым номером 59:32:3250002:4299

От точки н5 до точки н8 - земельный участок

с кадастровым номером 59:32:3250002:4328

От точки н8 до точки н1 - земли общего пользования

**Условные обозначения:**

———— - граница кадастрового квартала

915 - границы и номер земельного участка, сведения о которых внесены в ЕГРН

**4897** - границы и номер объекта капитального строительства, сведения о которых внесены в ЕГРН

59:32-6.553

- зоны с особыми условиями использования территории, сведения о которых внесены в ЕГРН

:3Y1


- обозначение запрашиваемого земельного участка

# H1

- характерная точка границ земель или части земельного участка

59:32:3250002 - номер кадастрового квартала

- предполагаемый участок земель,  
на которых планируется размещение объекта

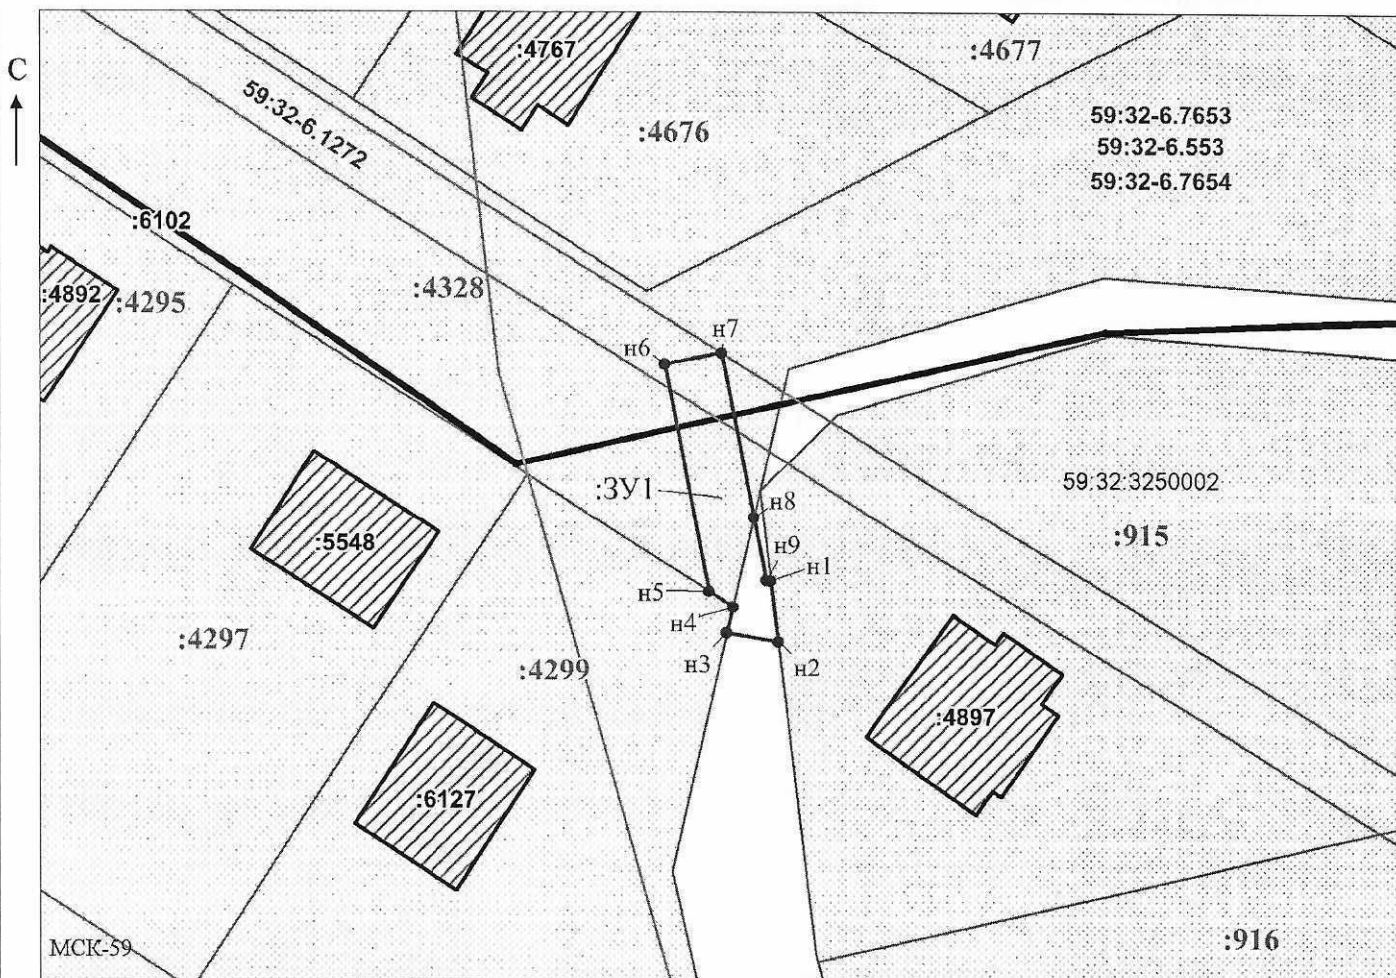

Масштаб 1:500

Заявитель: \_\_\_\_\_ / Офишкина И.В.  
 \_\_\_\_\_  
 МП (подпись, расшифровка подписи)

МП

(подпись, расшифровка подписи)

(для юридических лиц)

и индивидуальных предпринимателей)