



**КОМИТЕТ ИМУЩЕСТВЕННЫХ ОТНОШЕНИЙ
АДМИНИСТРАЦИИ ПЕРМСКОГО МУНИЦИПАЛЬНОГО ОКРУГА**

РЕШЕНИЕ
о размещении объектов № 291

Пермский край
Пермский муниципальный округ

12.02.2026

Комитет имущественных отношений администрации Пермского муниципального округа разрешает Акционерному обществу «Газпром газораспределение Пермь» (ИНН 5902183841, ОГРН 2125902017723, почтовый адрес: 614000, г. Пермь, ул. Петропавловская, 43)

размещение объекта «Газопровод давлением до 1,2 Мпа, для размещения которого не требуется разрешения на строительство»

на землях муниципальной собственности и государственная собственность на которые не разграничена

на срок: 1 год

Местоположение: Пермский край, Пермский муниципальный округ, с. Троица, проулок 1-й, д. 11а.

Приложение: схема предполагаемых к использованию земель или части земельного участка.

Особые условия использования:

1. При размещении объекта учесть параметры ширины проезда улично-дорожной сети, во избежание сужения полосы отвода дороги.
2. При условии получения разрешения на производство земляных работ.

Заместитель председателя комитета


(подпись, печать)

М.В. Королева



Схема предполагаемых к использованию земель или части земельного участка

Объект: Газопровод давлением до 1,2 Мпа, для размещения которого не требуется разрешения на строительство

Местоположение: расположенных по адресу: Пермский край, м.о. Пермский,
с. Троица, проулок 1-й, д. 11а

Каталог координат, м

Площадь земель или части земельного участка, кв.м.: 828

Категория земель: земли населенных пунктов

Вид разрешенного использования: Земельные участки
(территории) общего пользования

Описание границ смежных землепользователей:

От точки н1 до точки н2 - земельный участок
с кадастровым номером 59:32:1910001:39

От точки н2 до точки н4 - земельный участок
с кадастровым номером 59:32:1910001:3779

От точки н4 до точки н5 - земли общего пользования

От точки н5 до точки н8 - земельный участок
с кадастровым номером 59:32:1910001:3768

От точки н8 до точки н11 - земельный участок
с кадастровым номером 59:32:1910001:3726

От точки н11 до точки н1 - земельный участок
с кадастровым номером 59:32:1910001:3779

№ точки границы	X	Y
н1	515632.24	2263764.75
н2	515643.97	2263764.12
н3	515643.97	2263777.08
н4	515666.97	2263777.82
н5	515670.97	2263777.62
н6	515683.98	2263776.69
н7	515684.19	2263787.78
н8	515671.12	2263788.66
н9	515667.77	2263788.88
н10	515623.77	2263787.43
н11	515623.99	2263779.66
н12	515624.08	2263776.35
н13	515630.37	2263776.56
н14	515630.74	2263767.00
н1	515632.24	2263764.75

Условные обозначения:

:39

- границы и номер земельного участка,
сведения о которых внесены в ЕГРН

:2649

- границы и номер объекта капитального
строительства, сведения о которых внесены в ЕГРН

- граница кадастрового квартала



- предполагаемый участок земель,
на которых планируется размещение объекта

59:32-6.819

- зоны с особыми условиями использования
территории, сведения о которых внесены в ЕГРН


:3У1

- обозначение запрашиваемого земельного участка

• н1

- характерная точка границ земель или части
земельного участка

59:32:1910001 - номер кадастрового квартала

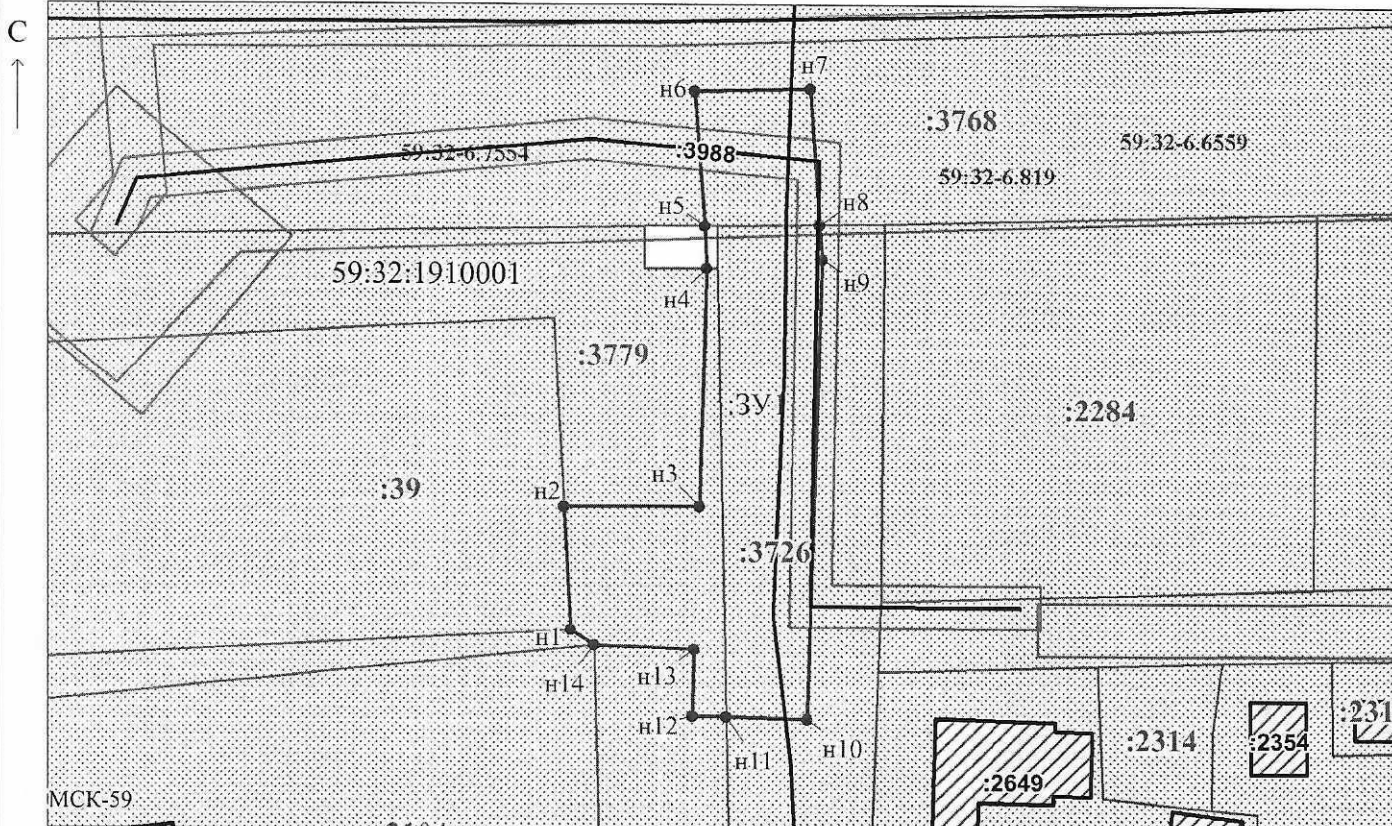

Масштаб 1:700

Заявитель: _____ / Егошина И.В.

МП

(подпись, расшифровка подписи)

(для юридических лиц
и индивидуальных предпринимателей)