



**КОМИТЕТ ИМУЩЕСТВЕННЫХ ОТНОШЕНИЙ
АДМИНИСТРАЦИИ ПЕРМСКОГО МУНИЦИПАЛЬНОГО ОКРУГА**

РЕШЕНИЕ

о размещении объектов № 2944

Пермский край
Пермский муниципальный округ

29.12.2025

Комитет имущественных отношений администрации Пермского муниципального округа разрешает Публичному акционерному обществу «Россети Урал» (ИНН 6671163413, ОГРН 1056604000970, почтовый адрес: 620026, г. Екатеринбург, ул. Мамина Сибиряка, д. 140)

размещение объекта «Строительство участка ВЛ 0,4 кВ от ближайшей опоры ВЛ 0,4 кВ от ТП-6724, установка оборудования учета э/э на опоре ВЛ 0,4 кВ для электроснабжения газораспределительного пункта по адресу: Пермский край, Пермский район, д. Паздерино, ул. Полевая, вблизи дома 12 (кад. номер зем. участка 59:32:0000000:14712)»

на землях муниципальной собственности

на срок бессрочно

Местоположение: Пермский край, Пермский муниципальный округ, деревня Большая Мось, улица Уютная.

Приложение: схема предполагаемых к использованию земель или части земельного участка.

Особые условия использования:

1. При установке опор электросетевого хозяйства учесть параметры ширины проезда улично-дорожной сети, во избежание сужения полосы отвода дороги. Установить опоры на расстоянии не более 2 метров от границ земельного участка.

2. При условии получения разрешения на производство земляных работ.

Заместитель председателя комитета


(подпись, печать)

М.В. Королева



Схема предполагаемых к использованию земель или части земельного участка с кадастровым номером 59:32:0000000:13641

Объект: Строительство участка ВЛ 0,4 кВ от ближайшей опоры ВЛ 0,4 кВ от ТП-6724, установка оборудования учета э/э на опоре ВЛ 0,4 кВ для электроснабжения газораспределительного пункта по адресу: Пермский край, Пермский район, д. Паздерино, ул. Полевая, вблизи дома 12 (кад. номер зем. участка 59:32:0000000:14712)

Местоположение: Российская Федерация, Пермский край, муниципальный округ Пермский, деревня Большая Мось, улица Уютная

Площадь земель: 8 квадратных метров


Способ размещения: надземный, наземный

Описание границ смежных землепользователей:

от точки 2 до точки 3 - земельный участок с кадастровым номером 59:32:5430001:182

Обозначение характерных точек границ	координаты, м	
	X	Y
1	509519,01	2237008,71
2	509521,76	2237011,75
3	509520,02	2237012,81
4	509517,52	2237010,05

Система координат МСК-59

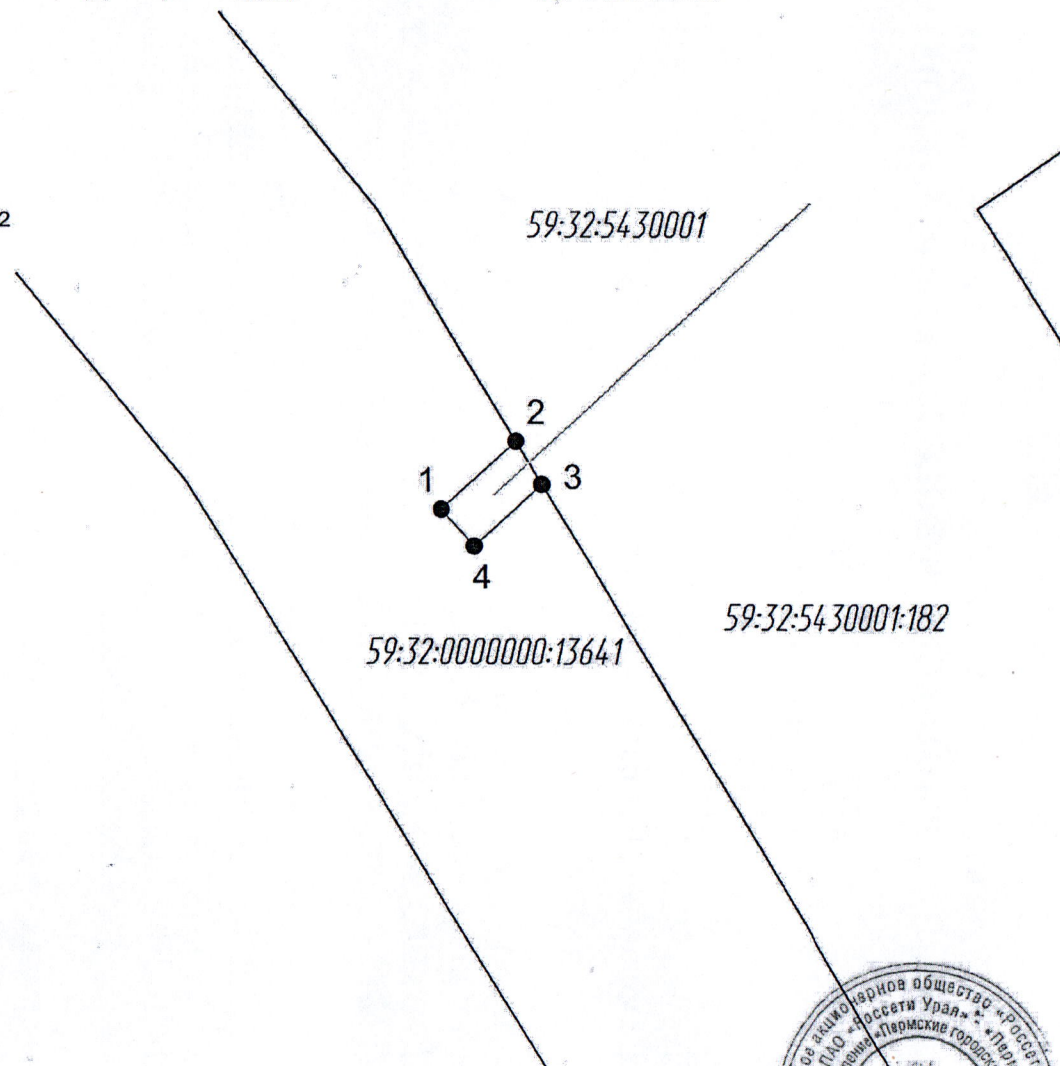

Условные обозначения

59:32:5430001 Обозначение кадастрового квартала

- 1 Характерная точка границы, сведения о которой позволяют однозначно определить ее местоположение на местности

— Граница земель, предполагаемых к использованию

— Граница земельного участка

59:32:5430001:182 Обозначение земельного участка

— Обозначение проектируемой ВЛ

Масштаб 1:200

Заявитель: ПАО "Россети Урал", по доверенности ПЗ/23-2025

