

**КОМИТЕТ ИМУЩЕСТВЕННЫХ ОТНОШЕНИЙ
АДМИНИСТРАЦИИ ПЕРМСКОГО МУНИЦИПАЛЬНОГО ОКРУГА**

РЕШЕНИЕ
о размещении объектов № 2945

Пермский край
Пермский муниципальный округ

29.12.2025

Комитет имущественных отношений администрации Пермского муниципального округа разрешает Публичному акционерному обществу «Россети Урал» (ИНН 6671163413, ОГРН 1056604000970, почтовый адрес: 620026, г. Екатеринбург, ул. Мамина Сибиряка, д. 140)

размещение объекта «Строительство участка ВЛ 0,4 кВ от ближайшей опоры ВЛ 0,4 кВ от ТП-6724, установка оборудования учета э/э на опоре ВЛ 0,4 кВ для электроснабжения газораспределительного пункта по адресу: Пермский край, Пермский район, д. Паздерино, ул. Полевая, вблизи дома 12 (кад. номер зем. участка 59:32:0000000:14712)»

на землях муниципальной собственности

на срок бессрочно

Местоположение: Пермский край, Пермский муниципальный округ, деревня Большая Мось, улица Уютная.


Приложение: схема предполагаемых к использованию земель или части земельного участка.

Особые условия использования:

1. При установке опор электросетевого хозяйства учесть параметры ширины проезда улично-дорожной сети, во избежание сужения полосы отвода дороги. Установить опоры на расстоянии не более 2 метров от границ земельного участка.

2. При условии получения разрешения на производство земляных работ.

Заместитель председателя комитета

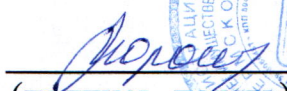
(подпись, печать)

М.В. Королева



Схема предполагаемых к использованию земель или части земельного участка с кадастровым номером 59:32:5430001:182

Объект: Строительство участка ВЛ 0,4 кВ от ближайшей опоры ВЛ 0,4 кВ от ТП-6724, установка оборудования учета э/э на опоре ВЛ 0,4 кВ для электроснабжения газораспределительного пункта по адресу: Пермский край, Пермский район, д. Паздерино, ул. Полевая, вблизи дома 12 (кад. номер зем. участка 59:32:0000000:14712)

Местоположение: Российская Федерация, Пермский край, муниципальный округ Пермский, деревня Большая Мось, улица Уютная


Площадь земель: 37 квадратных метров

Способ размещения: надземный, наземный

Описание границ смежных землепользователей:

от точки 1 до точки 2 - земельный участок с кадастровым номером 59:32:0000000:13641

Обозначение характерных точек границ	координаты, м	
	X	Y
1	509520,02	2237012,81
2	509521,76	2237011,75
3	509534,15	2237025,49
4	509532,66	2237026,82
Система координат МСК-59		

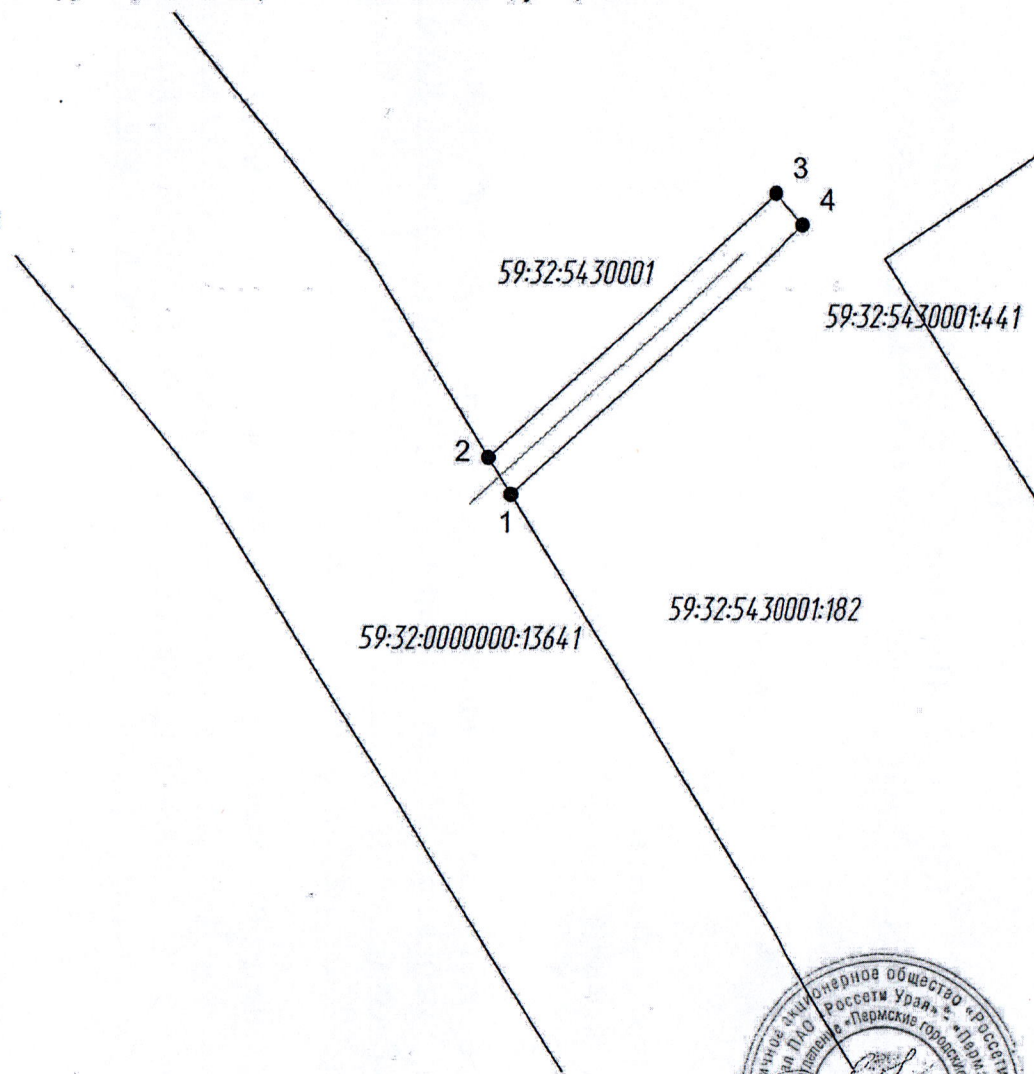

Условные обозначения

- 59:32:5430001 Обозначение кадастрового квартала
- 1 Характерная точка границы, сведения о которой позволяют однозначно определить ее местоположение на местности
- Граница земель, предполагаемых к использованию
- Граница земельного участка
- 59:32:5430001:182 Обозначение земельного участка
- Обозначение проектируемой ВЛ

Масштаб 1:200

Заявитель: ПАО "Россети Урал", по доверенности ПЗ/23-2025

