

**КОМИТЕТ ИМУЩЕСТВЕННЫХ ОТНОШЕНИЙ
АДМИНИСТРАЦИИ ПЕРМСКОГО МУНИЦИПАЛЬНОГО ОКРУГА**

РЕШЕНИЕ
о размещении объектов № 2947

Пермский край
Пермский муниципальный округ

29.12.2025

Комитет имущественных отношений администрации Пермского муниципального округа разрешает Публичному акционерному обществу «Россети Урал» (ИНН 6671163413, ОГРН 1056604000970, почтовый адрес: 620026, г. Екатеринбург, ул. Мамина Сибиряка, д. 140)

размещение объекта «Строительство участка ВЛ 0,4 кВ от ближайшей опоры ВЛ 0,4 кВ от ТП-6726, установка оборудования учета э/э на опоре ВЛ 0,4 кВ для электроснабжения малоэтажной жилой застройки по адресу: Пермский край, Пермский район, д. Большая Мось (кад. номер зем. участка 59:32:3460001:740)»

на землях муниципальной собственности

на срок бессрочно

Местоположение: Пермский край, Пермский муниципальный округ, деревня Большая Мось.

Приложение: схема предполагаемых к использованию земель или части земельного участка.

Особые условия использования:

1. При установке опор электросетевого хозяйства учесть параметры ширины проезда улично-дорожной сети, во избежание сужения полосы отвода дороги. Установить опоры на расстоянии не более 2 метров от границ земельного участка.

2. При условии получения разрешения на производство земляных работ.

Заместитель председателя комитета


(подпись, печать)

М.В. Королева



Схема предполагаемых к использованию земель или части земельного участка с кадастровым номером 59:32:3460001:2

Объект: Строительство участка ВЛ 0,4 кВ от ближайшей опоры ВЛ 0,4 кВ от ТП-6726, установка оборудования учета э/э на опоре ВЛ 0,4 кВ для электроснабжения малоэтажной жилой застройки по адресу: Пермский край, Пермский район, д. Большая Мось (кад. номер зем. участка 59:32:3460001:740)

Местоположение: Российская Федерация, Пермский край, муниципальный округ Пермский, деревня Большая Мось


Площадь земель: 28 квадратных метров

Способ размещения: надземный, наземный

Описание границ смежных землепользователей:

от точки 1 до точки 2 - земельный участок с кадастровым номером 59:32:3460001:300

Обозначение характерных точек границ	координаты, м	
	X	Y
1	510737,05	2237483,49
2	510736,72	2237486,13
3	510725,83	2237493,55
4	510724,71	2237491,90
Система координат МСК-59		

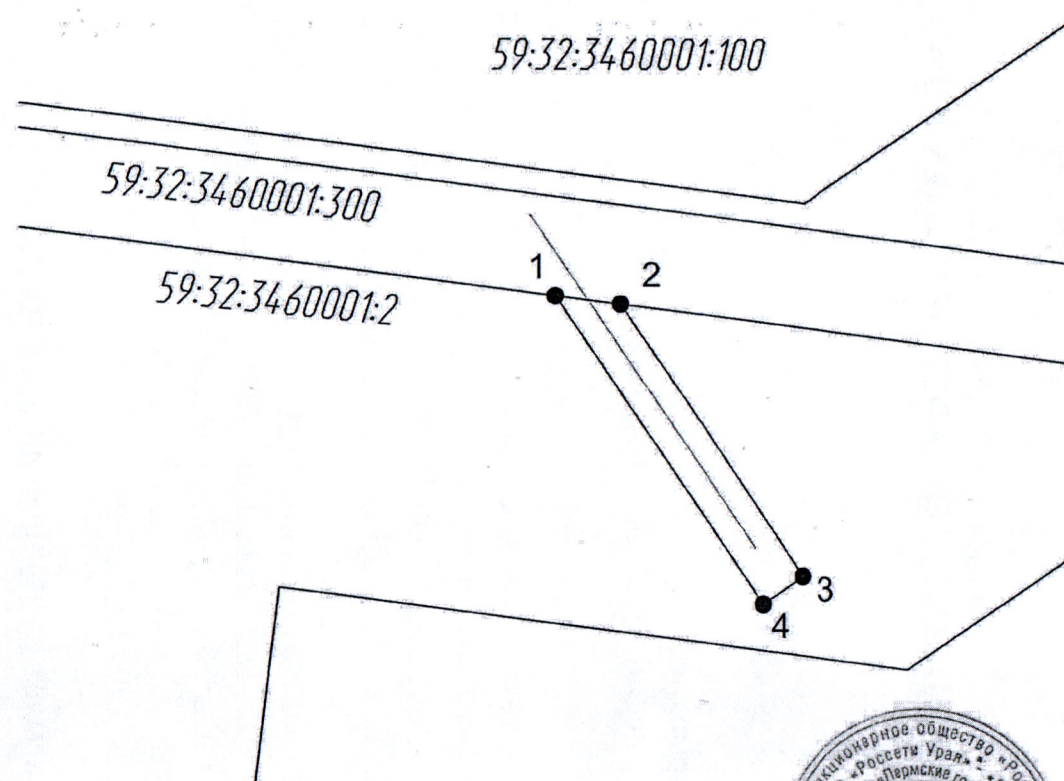

Условные обозначения

- 59:32:3460001 Обозначение кадастрового квартала
- 1 Характерная точка границы, сведения о которой позволяют однозначно определить ее местоположение на местности
- Граница земель, предполагаемых к использованию
- Граница земельного участка
- 59:32:3460001:300 Обозначение земельного участка
- Обозначение проектируемой ВЛ

Масштаб 1:200

Заявитель: ПАО "Россети Урал", по доверенности ПЗ/23-0025

