



**КОМИТЕТ ИМУЩЕСТВЕННЫХ ОТНОШЕНИЙ
АДМИНИСТРАЦИИ ПЕРМСКОГО МУНИЦИПАЛЬНОГО ОКРУГА**

РЕШЕНИЕ
о размещении объектов № 2960

Пермский край
Пермский муниципальный округ

29.12.2025

Комитет имущественных отношений администрации Пермского муниципального округа разрешает Акционерному обществу «Газпром газораспределение Пермь» (ИНН 5902183841, ОГРН 2125902017723, почтовый адрес: 614000, г. Пермь, ул. Петропавловская, 43)

размещение объекта «Газопровод давлением до 1,2 Мпа, для размещения которого не требуется разрешения на строительство»

на землях муниципальной собственности

на срок: 1 год

Местоположение: Пермский край, Пермский муниципальный округ, д. Косотуриха, ул. Рассветная, дом 28.

Приложение: схема предполагаемых к использованию земель или части земельного участка.

Особые условия использования:

1. При размещении объекта учесть параметры ширины проезда улично-дорожной сети, во избежание сужения полосы отвода дороги.
2. При условии получения разрешения на производство земляных работ.

Заместитель председателя комитета


(подпись, печать)

М.В. Королева



Схема предполагаемых к использованию земель или части земельного участка

Объект: Газопровод давлением до 1,2 Мпа, для размещения которого не требуется разрешения на строительство

Местоположение: расположенных по адресу: Пермский край, м.о. Пермский,
д. Косотуриха, ул. Рассветная, дом 28

Каталог координат, м

№ точки границы	X	Y
н1	503206.31	2210754.17
н2	503201.56	2210757.02
н3	503187.63	2210765.38
н4	503163.98	2210779.56
н5	503159.96	2210772.71
н6	503178.53	2210761.56
н7	503197.61	2210750.11
н8	503202.28	2210747.31
н1	503206.31	2210754.17

Площадь земель или части земельного участка, кв.м.: 393

Категория земель: земли населенных пунктов

Вид разрешенного использования: Улично-дорожная сеть

Описание границ смежных землепользователей:

От точки н1 до точки н2 - земельный участок с кадастровым номером 59:32:4070004:2802

От точки н2 до точки н3 - земельный участок с кадастровым номером 59:32:4070004:2802

От точки н3 до точки н4 - земельный участок с кадастровым номером 59:32:4070004:2801

От точки н4 до точки н5 - земельный участок с кадастровым номером 59:32:4070004:4865


От точки н5 до точки н6 - земельный участок с кадастровым номером 59:32:4070004:3936

От точки н6 до точки н7 - земельный участок с кадастровым номером 59:32:4070004:3937

От точки н7 до точки н8 - земельный участок с кадастровым номером 59:32:4070004:4261

От точки н8 до точки н1 - земельный участок с кадастровым номером 59:32:4070004:4866

Условные обозначения:

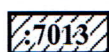


- границы и номер объекта капитального строительства, сведения о которых внесены в ЕГРН



- предполагаемый участок земель, на которых планируется размещение объекта



- границы и номер земельного участка, сведения о которых внесены в ЕГРН

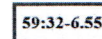

- зоны с особыми условиями использования территории, сведения о которых внесены в ЕГРН

:3У1


- обозначение запрашиваемого земельного участка



- характеристическая точка границ земель или части земельного участка

- граница кадастрового квартала

59:32:4070004 - номер кадастрового квартала

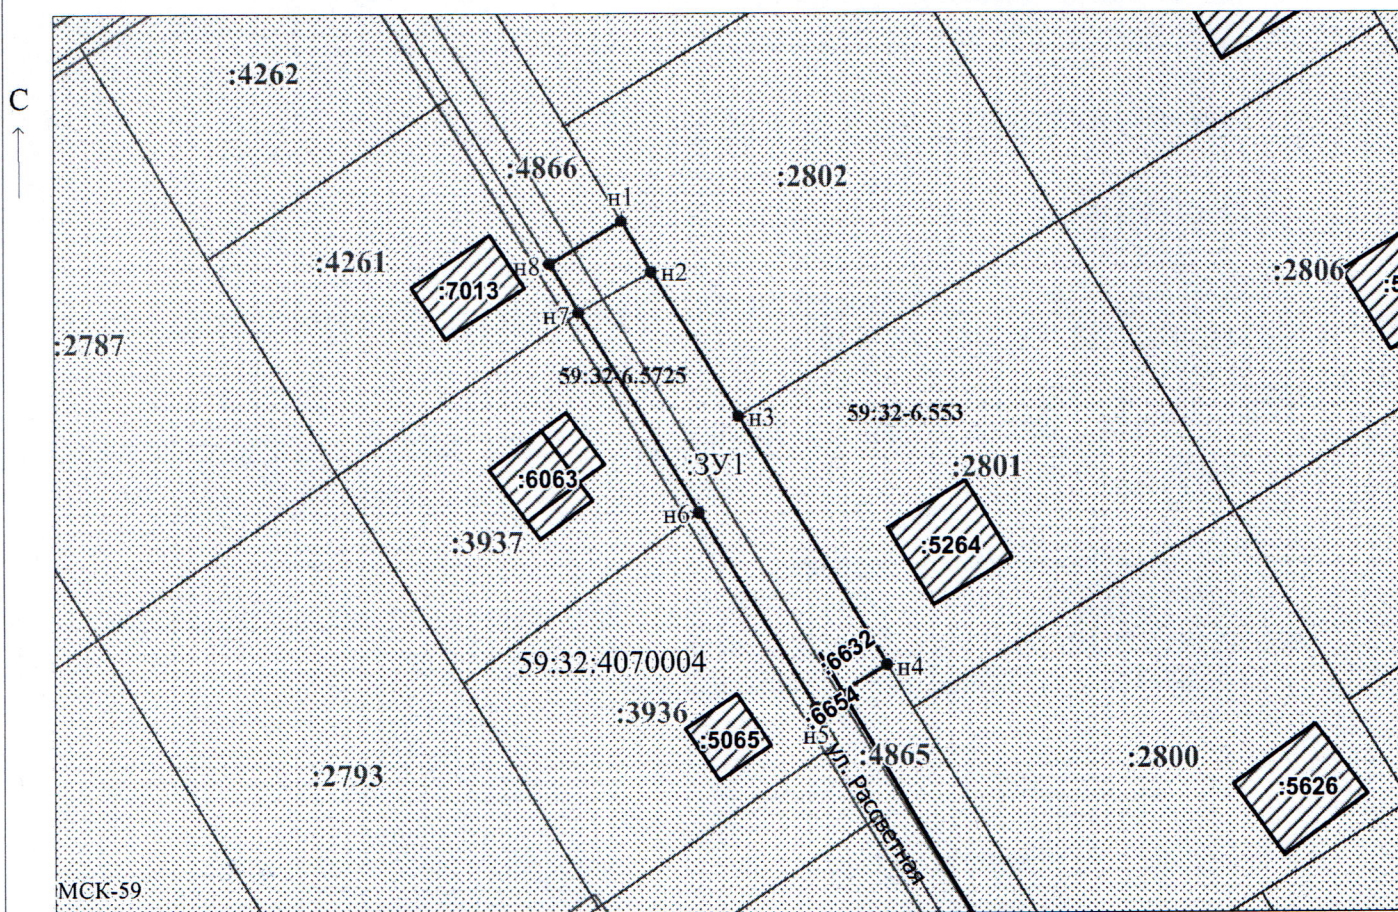

Масштаб 1:700

Заявитель: _____ / Егорова И.В.
МП (подпись, расшифровка подписи)

(для юридических лиц
и индивидуальных предпринимателей)