



**КОМИТЕТ ИМУЩЕСТВЕННЫХ ОТНОШЕНИЙ
АДМИНИСТРАЦИИ ПЕРМСКОГО МУНИЦИПАЛЬНОГО ОКРУГА**

РЕШЕНИЕ
о размещении объектов № 2963

Пермский край
Пермский муниципальный округ

29.12.2025

Комитет имущественных отношений администрации Пермского муниципального округа разрешает Акционерному обществу «Газпром газораспределение Пермь» (ИНН 5902183841, ОГРН 2125902017723, почтовый адрес: 614000, г. Пермь, ул. Петропавловская, 43)

размещение объекта «Газопровод давлением до 1,2 Мпа, для размещения которого не требуется разрешения на строительство»

на землях муниципальной собственности

на срок: 1 год


Местоположение: Пермский край, Пермский муниципальный округ, д. Петровка, кад. № 59:32:1410001:5760.

Приложение: схема предполагаемых к использованию земель или части земельного участка.

Особые условия использования:

1. При размещении объекта учесть параметры ширины проезда улично-дорожной сети, во избежание сужения полосы отвода дороги.
2. При условии получения разрешения на производство земляных работ.

Заместитель председателя комитета

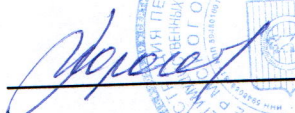
(подпись, печать)

М.В. Королева



Схема предполагаемых к использованию земель или части земельного участка

Объект: Газопровод давлением до 1,2 Мпа, для размещения которого не требуется разрешения на строительство

Местоположение: расположенных по адресу: Пермский край, м.о. Пермский,
д. Петровка, кад. № 59:32:1410001:5760

Площадь земель или части земельного участка, кв.м.: 109

Категория земель: земли населенных пунктов

Вид разрешенного использования: -

Описание границ смежных землепользователей:

От точки н1 до точки н2 - земельный участок
с кадастровым номером 59:32:1410001:5683

От точки н2 до точки н3 - земельный участок
с кадастровым номером 59:32:1410001:5684

От точки н3 до точки н4 - земельный участок
с кадастровым номером 59:32:1410001:5619

От точки н4 до точки н5 - земельный участок
с кадастровым номером 59:32:1410001:1029

От точки н5 до точки н6 - земельный участок
с кадастровым номером 59:32:1410001:5509

От точки н6 до точки н1 - земельный участок
с кадастровым номером 59:32:1410001:5619

Каталог координат, м

№ точки границы	X	Y
н1	508796.16	2211863.45
н2	508794.70	2211872.93
н3	508794.48	2211874.11
н4	508784.60	2211872.54
н5	508784.84	2211871.25
н6	508786.34	2211861.66
н1	508796.16	2211863.45


Условные обозначения:



- предполагаемый участок земель,
на которых планируется размещение объекта



- границы и номер земельного участка,
сведения о которых внесены в ЕГРН

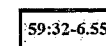

- зоны с особыми условиями использования
территории, сведения о которых внесены в ЕГРН

3У1

- обозначение запрашиваемого земельного участка

• н1


- характерная точка границ земель или части
земельного участка



- границы и номер объекта капитального
строительства, сведения о которых внесены в ЕГРН

- граница кадастрового квартала

59:32:1410001 - номер кадастрового квартала

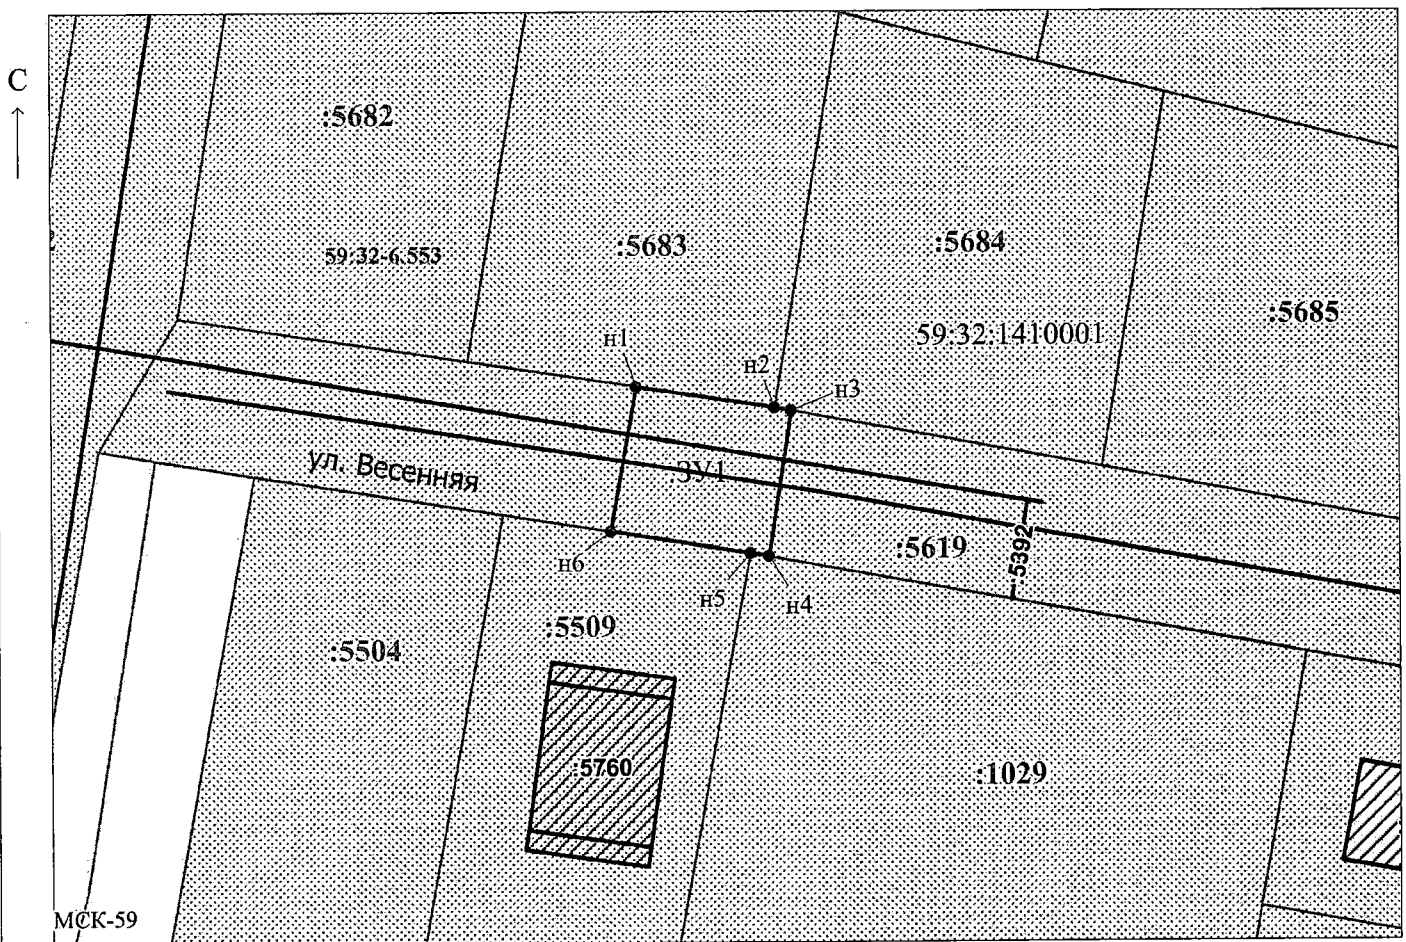

Масштаб 1:500

Заявитель: _____ / Егорова И.В.
МП (подпись, расшифровка подписи)

(для юридических лиц
и индивидуальных предпринимателей)