

**КОМИТЕТ ИМУЩЕСТВЕННЫХ ОТНОШЕНИЙ
АДМИНИСТРАЦИИ ПЕРМСКОГО МУНИЦИПАЛЬНОГО ОКРУГА**

РЕШЕНИЕ

о размещении объектов № 2964

Пермский край
Пермский муниципальный округ

29.12.2025

Комитет имущественных отношений администрации Пермского муниципального округа разрешает Акционерному обществу «Газпром газораспределение Пермь» (ИНН 5902183841, ОГРН 2125902017723, почтовый адрес: 614000, г. Пермь, ул. Петропавловская, 43)

размещение объекта «Газопровод давлением до 1,2 Мпа, для размещения которого не требуется разрешения на строительство»

на землях государственная собственность на которые не разграничена

на срок: 1 год

Местоположение: Пермский край, Пермский муниципальный округ, с. Бершеть, ул. Мира, дом ба.

Приложение: схема предполагаемых к использованию земель или части земельного участка.

Особые условия использования:

1. При размещении объекта учесть параметры ширины проезда улично-дорожной сети, во избежание сужения полосы отвода дороги.
2. При условии получения разрешения на производство земляных работ.

Заместитель председателя комитета


(подпись, печать)

М.В. Королева



Схема предполагаемых к использованию земель или части земельного участка

Объект: Газопровод давлением до 1,2 Мпа, для размещения которого не требуется разрешения на строительство

Местоположение: расположенных по адресу: Пермский край, м.о. Пермский, с. Бершеть, ул. Мира, дом 6а

Каталог координат, м

Площадь земель или части земельного участка, кв.м.: 355

Категория земель: земли населенных пунктов

Вид разрешенного использования: Улично-дорожная сеть (12.0.1)

Описание границ смежных землепользователей:

От точки н1 до точки н5 - земельный участок

с кадастровым номером 59:32:0180005:1290

От точки н5 до точки н6 - земли общего пользования

От точки н6 до точки н8 - земельный участок

с кадастровым номером 59:32:0180005:395

От точки н8 до точки н11 - земельный участок

с кадастровым номером 59:32:0180005:5506

От точки н11 до точки н1 - земли общего пользования

№ точки границы	X	Y
н1	486932.11	2239694.15
н2	486932.22	2239694.71
н3	486933.03	2239699.02
н4	486933.44	2239701.17
н5	486933.76	2239702.85
н6	486934.20	2239710.71
н7	486938.16	2239733.69
н8	486938.27	2239734.36
н9	486930.04	2239735.67
н10	486922.86	2239696.58
н11	486931.87	2239694.21
н1	486932.11	2239694.15


Условные обозначения:



- предполагаемый участок земель, на которых планируется размещение объекта



- границы и номер земельного участка, сведения о которых внесены в ЕГРН

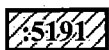

- границы и номер объекта капитального строительства, сведения о которых внесены в ЕГРН



- граница кадастрового квартала

59:32-6.575

- зоны с особыми условиями использования территории, сведения о которых внесены в ЕГРН


:3У1

- обозначение запрашиваемого земельного участка

• н1

- характерная точка границ земель или части земельного участка

59:32:0180005 - номер кадастрового квартала

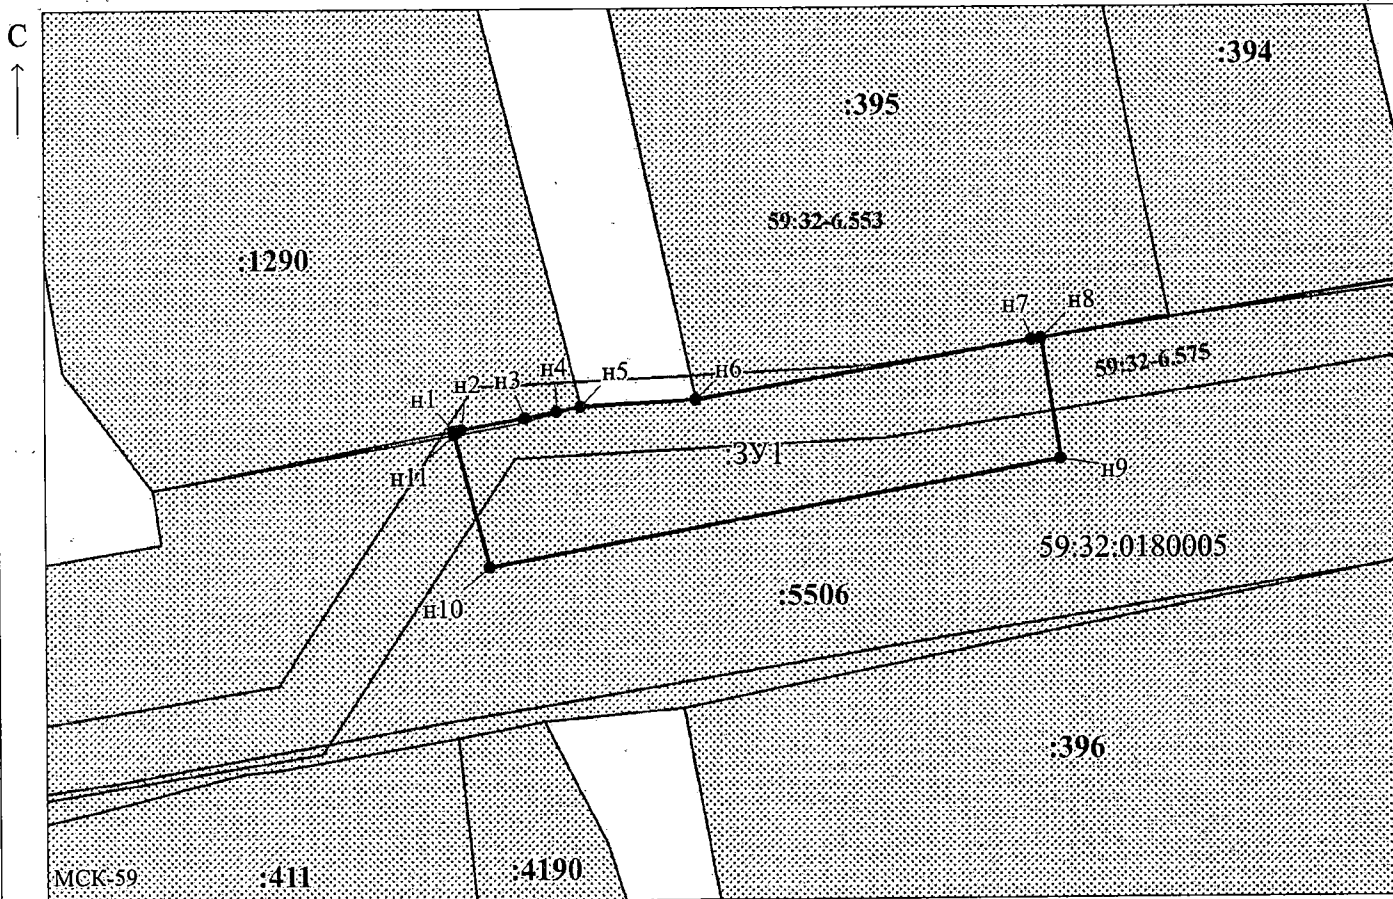

Масштаб 1:500

Заявитель:

МП

/ Егорова И.В.
(подпись, расшифровка подписи)

(для юридических лиц
и индивидуальных предпринимателей)