

**КОМИТЕТ ИМУЩЕСТВЕННЫХ ОТНОШЕНИЙ
АДМИНИСТРАЦИИ ПЕРМСКОГО МУНИЦИПАЛЬНОГО ОКРУГА**

РЕШЕНИЕ

о размещении объектов № 2968

Пермский край
Пермский муниципальный округ

29.12.2025

Комитет имущественных отношений администрации Пермского муниципального округа разрешает Публичному акционерному обществу «Россети Урал» (ИНН 6671163413, ОГРН 1056604000970, почтовый адрес: 620026, г. Екатеринбург, ул. Мамина Сибиряка, д. 140)

размещение объекта «Строительство ВЛ 0,4 кВ с установкой ПУ для электроснабжения поселка Сылва (4500105099)»

на землях государственная собственность на которые не разграничена

на срок бессрочно

Местоположение: Пермский край, Пермский муниципальный округ, п. Сылва.

Приложение: схема предполагаемых к использованию земель или части земельного участка.

Особые условия использования:

1. При установке опор электросетевого хозяйства учесть параметры ширины проезда улично-дорожной сети, во избежание сужения полосы отвода дороги. Установить опоры на расстоянии не более 2 метров от границ земельного участка.

2. При условии получения разрешения на производство земляных работ.

Заместитель председателя комитета

(подпись, печать)

М.В. Королева



Заявитель

МП. подпись

Т.С. Пестова

(по доверенности
№173/45-2025 от 23.01.2025)**СХЕМА****предполагаемых к использованию земель или части земельного участка****Объект:** Строительство ВЛ 0,4 кВ с установкой ПУ для электроснабжения поселка Сытва (4500105099)**Местоположение:** Российская Федерация, Пермский край, муниципальный округ Пермский, п. Сытва**Площадь земель или части земельного участка:** 113 кв.м.**Категория земель:** Земли населенных пунктов**Вид разрешенного использования (при наличии):** -

Обозначение характерных точек границ	Координаты, м	
	X	Y
1	2	3
1	521053,00	2258968,03
2	521062,92	2258995,16
3	521064,26	2258999,87
4	521061,72	2259000,87
5	521056,29	2258987,17
6	521056,00	2258985,70
7	521055,34	2258984,77
8	521051,14	2258974,19
9	521051,66	2258974,20
10	521050,71	2258968,93
1	521053,00	2258968,03

Система координат: МСК-59 (зона2)

Описание границ смежных землепользователей:

От т10 до т2 – земли, свободные от прав третьих лиц


От т2 до т3 – земельный участок 59:32:0050002:546

От т3 до т5 – земли, свободные от прав третьих лиц

От т5 до т7 – земельный участок 59:32:0050027:13

От т7 до т8 – земли, свободные от прав третьих лиц

От т8 до т10 – земельный участок 59:32:0050027:16945

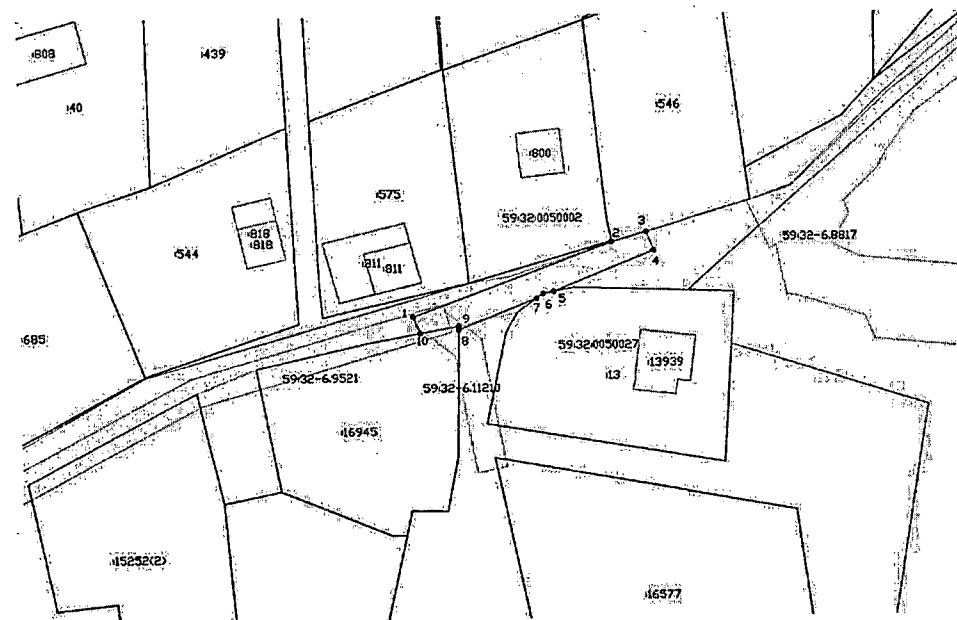

Масштаб 1:500


Условные обозначения:

Граница испрашиваемого земельного участка (части земельного участка)

Граница существующих земельных участков, учтенных в ЕГРН

Граница охранной зоны

Граница существующих объектов капитального строительства, учтенных в ЕГРН

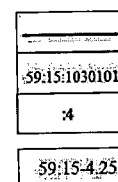

Границы кадастрового квартала

Номер кадастрового квартала

Надписи кадастрового номера земельного участка

Обозначение муниципального образования, населенного пункта