



**КОМИТЕТ ИМУЩЕСТВЕННЫХ ОТНОШЕНИЙ
АДМИНИСТРАЦИИ ПЕРМСКОГО МУНИЦИПАЛЬНОГО ОКРУГА**

РЕШЕНИЕ

о размещении объектов № 297

Пермский край
Пермский муниципальный округ

12.02.2026

Комитет имущественных отношений администрации Пермского муниципального округа разрешает Акционерному обществу «Газпром газораспределение Пермь» (ИНН 5902183841, ОГРН 2125902017723, почтовый адрес: 614000, г. Пермь, ул. Петропавловская, 43)

размещение объекта «Газопровод давлением до 1,2 Мпа, для размещения которого не требуется разрешения на строительство»

на землях муниципальной собственности

на срок: 1 год

Местоположение: Пермский край, Пермский муниципальный округ, д. Косотуриха, ул. Летняя, к дому 47.

Приложение: схема предполагаемых к использованию земель или части земельного участка.

Особые условия использования:

1. При размещении объекта учесть параметры ширины проезда улично-дорожной сети, во избежание сужения полосы отвода дороги.
2. При условии получения разрешения на производство земляных работ.

Заместитель председателя комитета

(подпись, печать)



М.В. Королева

Схема предполагаемых к использованию земель или части земельного участка

Объект: Газопровод давлением до 1,2 Мпа, для размещения которого не требуется разрешения на строительство

Местоположение: расположенных по адресу: Пермский край,
Пермский м.о., д. Косогуриха,
ул. Летняя, к дому 47

Площадь земель или части земельного участка, кв.м.: 795

Категория земель: земли населенных пунктов

Вид разрешенного использования: -

Описание границ смежных землепользователей:

От точки н1 до точки н2 - земельный участок

с кадастровым номером 59:32:4070004:1911

От точки н2 до точки н3 - земельный участок

с кадастровым номером 59:32:4070004:5817

От точки н3 до точки н4 - земельный участок

с кадастровым номером 59:32:4070004:1912

От точки н4 до точки н6 - земельный участок

с кадастровым номером 59:32:4070004:4860

От точки н6 до точки н7 - земельный участок

с кадастровым номером 59:32:4070004:2026

От точки н7 до точки н1 - земельный участок

с кадастровым номером 59:32:4070004:2026


Условные обозначения:

-  - предполагаемый участок земель, на которых планируется размещение объекта
-  - границы и номер земельного участка, сведения о которых внесены в ЕГРН
-  - границы и номер объекта капитального строительства, сведения о которых внесены в ЕГРН
-  - граница кадастрового квартала
-  - зоны с особыми условиями использования территории, сведения о которых внесены в ЕГРН
-  - обозначение запрашиваемого земельного участка
-  - характеристическая точка границ земель или части земельного участка

59:32:4070004 - номер кадастрового квартала

Каталог координат, м

№ точки границы	X	Y
н1	503154.52	2211479.80
н2	503171.15	2211503.58
н3	503161.74	2211511.07
н4	503145.09	2211487.25
н5	503123.75	2211456.58
н6	503133.11	2211449.18
н7	503136.85	2211454.54
н1	503154.52	2211479.80

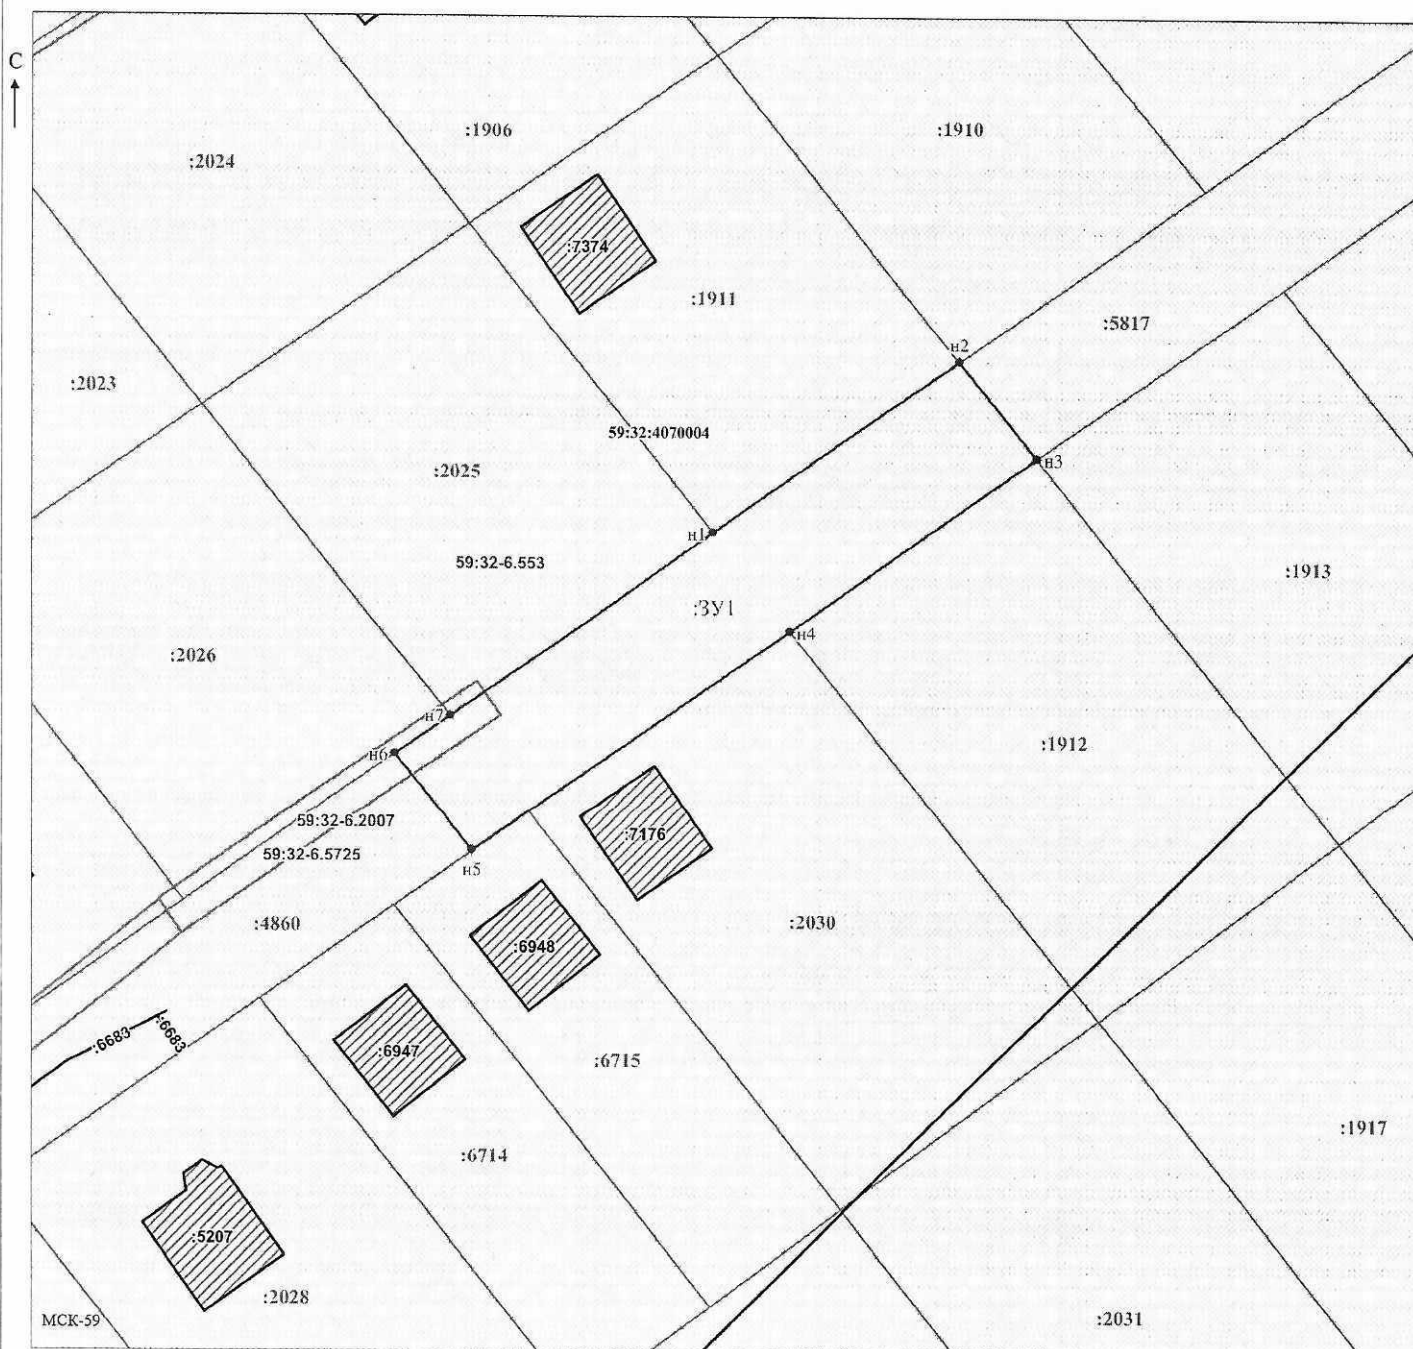

Заявитель: Горбунова А.П. Масштаб 1:500
 (подпись, расшифровка подписи)
 МГ
 (для юридических лиц
 и индивидуальных предпринимателей)