



**КОМИТЕТ ИМУЩЕСТВЕННЫХ ОТНОШЕНИЙ
АДМИНИСТРАЦИИ ПЕРМСКОГО МУНИЦИПАЛЬНОГО ОКРУГА**

РЕШЕНИЕ
о размещении объектов № 2971

Пермский край
Пермский муниципальный округ

29.12.2025

Комитет имущественных отношений администрации Пермского муниципального округа разрешает Публичному акционерному обществу «Россети Урал» (ИНН 6671163413, ОГРН 1056604000970, почтовый адрес: 620026, г. Екатеринбург, ул. Мамина Сибиряка, д. 140)

размещение объекта «Строительство ВЛ 0,4 кВ с установкой ПУ для электроснабжения деревни Симонки (4500104689)»

на землях государственная собственность на которые не разграничена

на срок бессрочно

Местоположение: Пермский край, Пермский муниципальный округ, деревня Симонки.

Приложение: схема предполагаемых к использованию земель или части земельного участка.

Особые условия использования:

1. При установке опор электросетевого хозяйства учесть параметры ширины проезда улично-дорожной сети, во избежание сужения полосы отвода дороги. Установить опоры на расстоянии не более 2 метров от границ земельного участка.

2. При условии получения разрешения на производство земляных работ.


Заместитель председателя комитета


(подпись, печать)

М.В. Королева



Заявитель

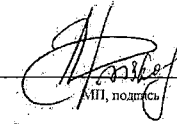А.М. Казанцева
(по доверенности
№113/43-2023 от 23.01.2025)**СХЕМА****предполагаемых к использованию земель или части земельного участка****Объект:** Строительство ВЛ 0,4 кВ с установкой ПУ для электроснабжения деревни Симонки (4500104689)**Местоположение:** Российская Федерация, Пермский край, муниципальный округ Пермский, деревня Симонки**Площадь земель или части земельного участка:** 93 кв.м.**Категория земель:** земли населенных пунктов**Вид разрешенного использования (при наличии):** -


Обозначение характерных точек границ	Координаты, м	
	X	Y
1	2	3
1	509680.09	2255020.33
2	509679.59	2255021.41
3	509706.88	2255033.94
4	509708.27	2255034.13
5	509707.87	2255035.01
6	509707.05	2255036.83
7	509676.55	2255023.12
8	509677.37	2255021.30
9	509678.19	2255019.48
1	509680.09	2255020.33
Система координат: МСК-59 (зона2)		

Описание границ смежных землепользователей:


От т4 до т1 – земли, свободные от прав третьих лиц

От т1 до т3 – земельный участок 59:32:3660004:542

От т3 до т4 – земельный участок 59:32:3660004:2492

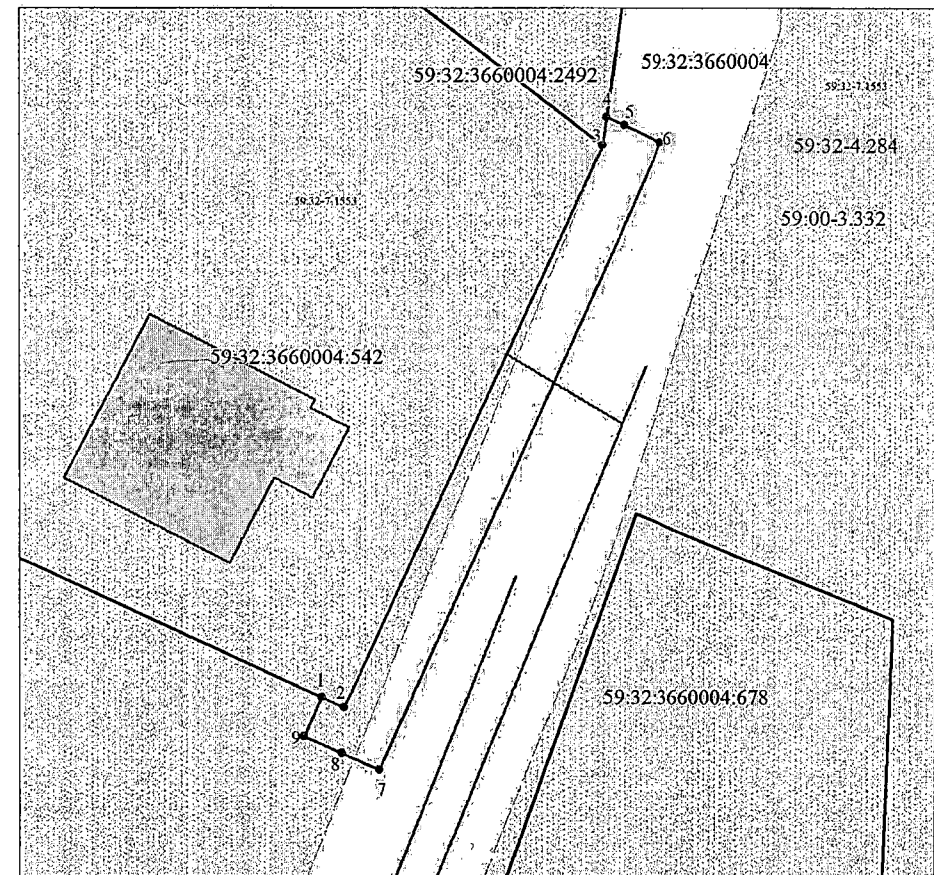

Масштаб 1:250

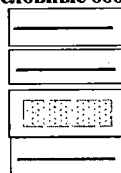
Условные обозначения:

Граница испрашиваемого земельного участка (части земельного участка)

Граница существующих земельных участков, учтенных в ЕГРН

Граница охранной зоны

Граница существующих объектов капитального строительства, учтенных в ЕГРН

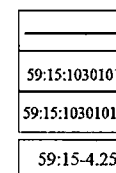

Границы кадастрового квартала

Номер кадастрового квартала

Надписи кадастрового номера земельного участка

Обозначение муниципального образования, населенного пункта