

**КОМИТЕТ ИМУЩЕСТВЕННЫХ ОТНОШЕНИЙ
АДМИНИСТРАЦИИ ПЕРМСКОГО МУНИЦИПАЛЬНОГО ОКРУГА**

РЕШЕНИЕ
о размещении объектов № 2976

Пермский край
Пермский муниципальный округ

29.12.2025

Комитет имущественных отношений администрации Пермского муниципального округа разрешает Акционерному обществу «Газпром газораспределение Пермь» (ИНН 5902183841, ОГРН 2125902017723, почтовый адрес: 614000, г. Пермь, ул. Петропавловская, 43)

размещение объекта «Газопровод давлением до 1,2 Мпа, для размещения которого не требуется разрешения на строительство»

на землях муниципальной собственности

на срок: 1 год

Местоположение: Пермский край, Пермский муниципальный округ, п. Кукуштан, ул. Владимира Высоцкого, к дому 42.

Приложение: схема предполагаемых к использованию земель или части земельного участка.

Особые условия использования:

1. При размещении объекта учесть параметры ширины проезда улично-дорожной сети, во избежание сужения полосы отвода дороги.
2. При условии получения разрешения на производство земляных работ.

Заместитель председателя комитета

(подпись, печать)

М.В. Королева



Схема предполагаемых к использованию земель или части земельного участка

Объект: Газопровод давлением до 1,2 Мпа, для размещения которого не требуется разрешения на строительство

Местоположение: расположенных по адресу: Пермский край, Пермский м.о.,
п. Кукуштан, ул. Владимира Высоцкого, к дому 42

Каталог координат, м

Площадь земель или части земельного участка, кв.м.: 729

Категория земель: земли населенных пунктов

Вид разрешенного использования: -

Описание границ смежных землепользователей:

От точки н1 до точки н2 - земельный участок
с кадастровым номером 59:32:4620002:5557

От точки н2 до точки н3 - земельный участок
с кадастровым номером 59:32:4620002:5558

От точки н3 до точки н6 - земельный участок
с кадастровым номером 59:32:4620002:5589

От точки н6 до точки н7 - земельный участок
с кадастровым номером 59:32:4620002:5577

От точки н7 до точки н8 - земельный участок
с кадастровым номером 59:32:4620002:5589

От точки н8 до точки н9 - земельный участок
с кадастровым номером 59:32:4620002:5582

Условные обозначения:



- предполагаемый участок земель,
на которых планируется размещение объекта




- границы и номер земельного участка,
сведения о которых внесены в ЕГРН



- границы и номер объекта капитального
строительства, сведения о которых внесены в ЕГРН

- граница кадастрового квартала

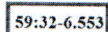

- зоны с особыми условиями использования
территории, сведения о которых внесены в ЕГРН

:3У1

- обозначение запрашиваемого земельного участка



- характеристика точек границ земель или части
земельного участка

59:32:4620002


- номер кадастрового квартала

№ точки границы	X	Y
н1	475648.93	2245577.72
н2	475650.39	2245579.14
н3	475656.80	2245585.35
н4	475652.27	2245590.05
н5	475697.28	2245632.54
н6	475690.70	2245639.05
н7	475661.97	2245611.22
н8	475655.51	2245604.96
н9	475637.56	2245587.56
н10	475637.07	2245587.09
н11	475642.76	2245581.07
н12	475644.27	2245582.50
н1	475648.93	2245577.72

От точки н9 до точки н10 - земельный участок
с кадастровым номером 59:32:4620002:5583

От точки н10 до точки н1 - земельный участок
с кадастровым номером 59:32:4620002:5589

С
↑

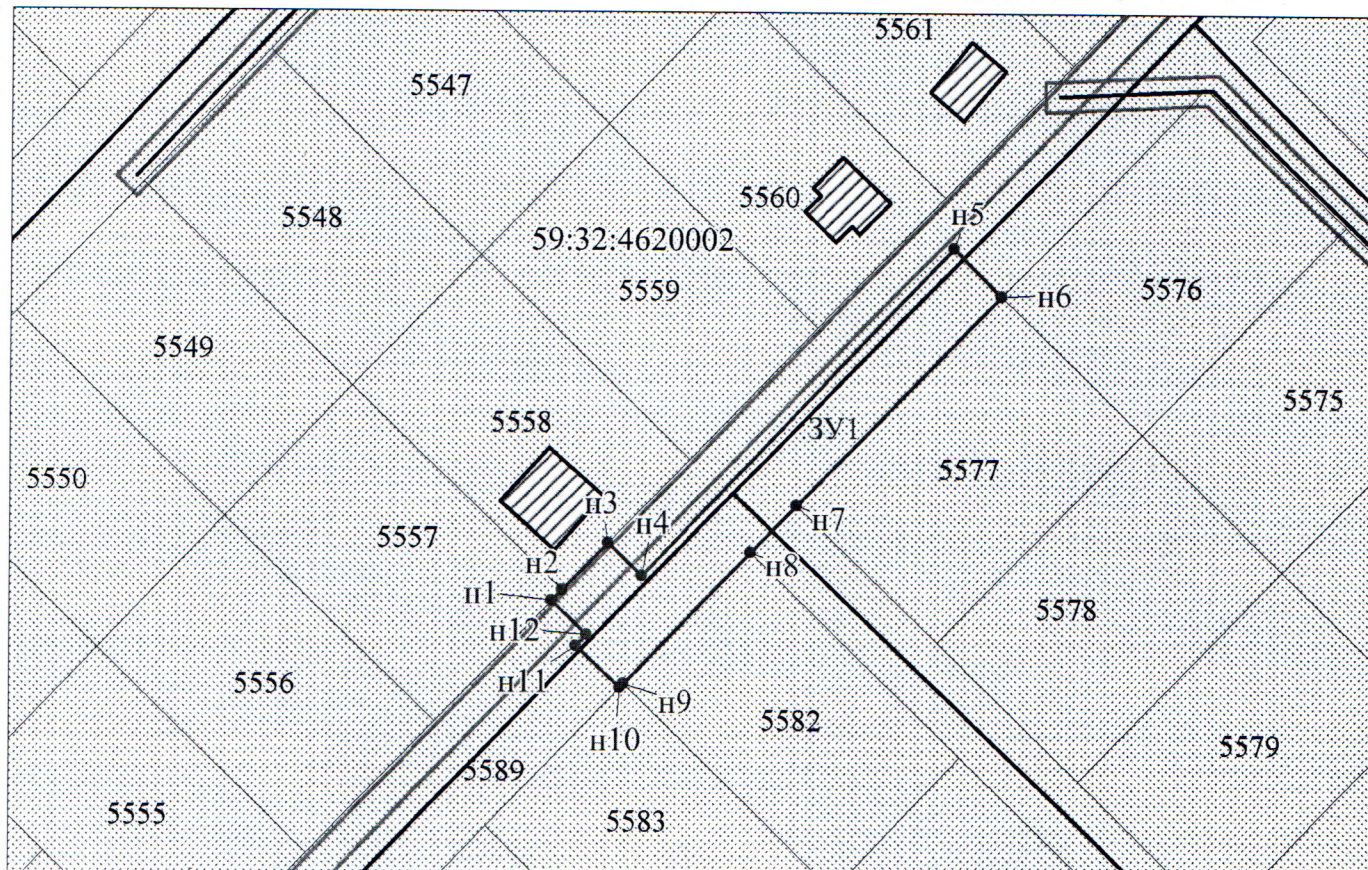

Масштаб 1:1000

МСК-59

Заявитель:

Захарова

/Захарова Е. Л.

МП

(подпись, расшифровка подписи)

(для юридических лиц

и индивидуальных предпринимателей)