



**КОМИТЕТ ИМУЩЕСТВЕННЫХ ОТНОШЕНИЙ
АДМИНИСТРАЦИИ ПЕРМСКОГО МУНИЦИПАЛЬНОГО ОКРУГА**

РЕШЕНИЕ
о размещении объектов № 298

Пермский край
Пермский муниципальный округ

12.02.2026

Комитет имущественных отношений администрации Пермского муниципального округа разрешает Акционерному обществу «Газпром газораспределение Пермь» (ИНН 5902183841, ОГРН 2125902017723, почтовый адрес: 614000, г. Пермь, ул. Петропавловская, 43)

размещение объекта «Газопровод давлением до 1,2 Мпа, для размещения которого не требуется разрешения на строительство»

на землях муниципальной собственности

на срок: 1 год

Местоположение: Пермский край, Пермский муниципальный округ, д. Косотуриха, ул. Февральская, к дому 13.

Приложение: схема предполагаемых к использованию земель или части земельного участка.

Особые условия использования:

1. При размещении объекта учесть параметры ширины проезда улично-дорожной сети, во избежание сужения полосы отвода дороги.
2. При условии получения разрешения на производство земляных работ.

Заместитель председателя комитета


(подпись, печать)



М.В. Королева

Схема предполагаемых к использованию земель или части земельного участка

Объект: Газопровод давлением до 1,2 МПа, для размещения которого не требуется разрешения на строительство

Местоположение: расположенных по адресу: Пермский край,
Пермский м.о., д. Косотуриха,
ул. Февральская, к дому 13

Площадь земель или части земельного участка, кв.м.: 380

Категория земель: земли населенных пунктов

Вид разрешенного использования: -

Описание границ смежных землепользователей:

От точки н1 до точки н2 - земельный участок

с кадастровым номером 59:32:4070004:3189

От точки н2 до точки н3 - земельный участок

с кадастровым номером 59:32:4070004:3186

От точки н3 до точки н4 - земельный участок

с кадастровым номером 59:32:4070004:3188

От точки н4 до точки н5 - земельный участок

с кадастровым номером 59:32:4070004:3186

От точки н5 до точки н6 - земельный участок

с кадастровым номером 59:32:4070004:5254

От точки н6 до точки н7 - земельный участок

с кадастровым номером 59:32:4070004:5674

От точки н7 до точки н8 - земельный участок

с кадастровым номером 59:32:4070004:5870

От точки н8 до точки н1 - земельный участок

с кадастровым номером 59:32:4070004:5255

Условные обозначения:



- предполагаемый участок земель,
на которых планируется размещение объекта



- границы и номер земельного участка,
сведения о которых внесены в ЕГРН



- границы и номер объекта капитального
строительства, сведения о которых внесены в ЕГРН



- граница кадастрового квартала



- зоны с особыми условиями использования
территории, сведения о которых внесены в ЕГРН



- обозначение запрашиваемого земельного участка




- характеристическая точка границ земель или части
земельного участка

59:32:4070004 - номер кадастрового квартала

Каталог координат, м

№ точки границы	X	Y
н1	502796.40	2210861.34
н2	502795.85	2210853.14
н3	502794.45	2210832.19
н4	502793.07	2210811.73
н5	502792.79	2210807.58
н6	502799.74	2210806.58
н7	502801.66	2210835.11
н8	502803.40	2210861.02
н1	502796.40	2210861.34

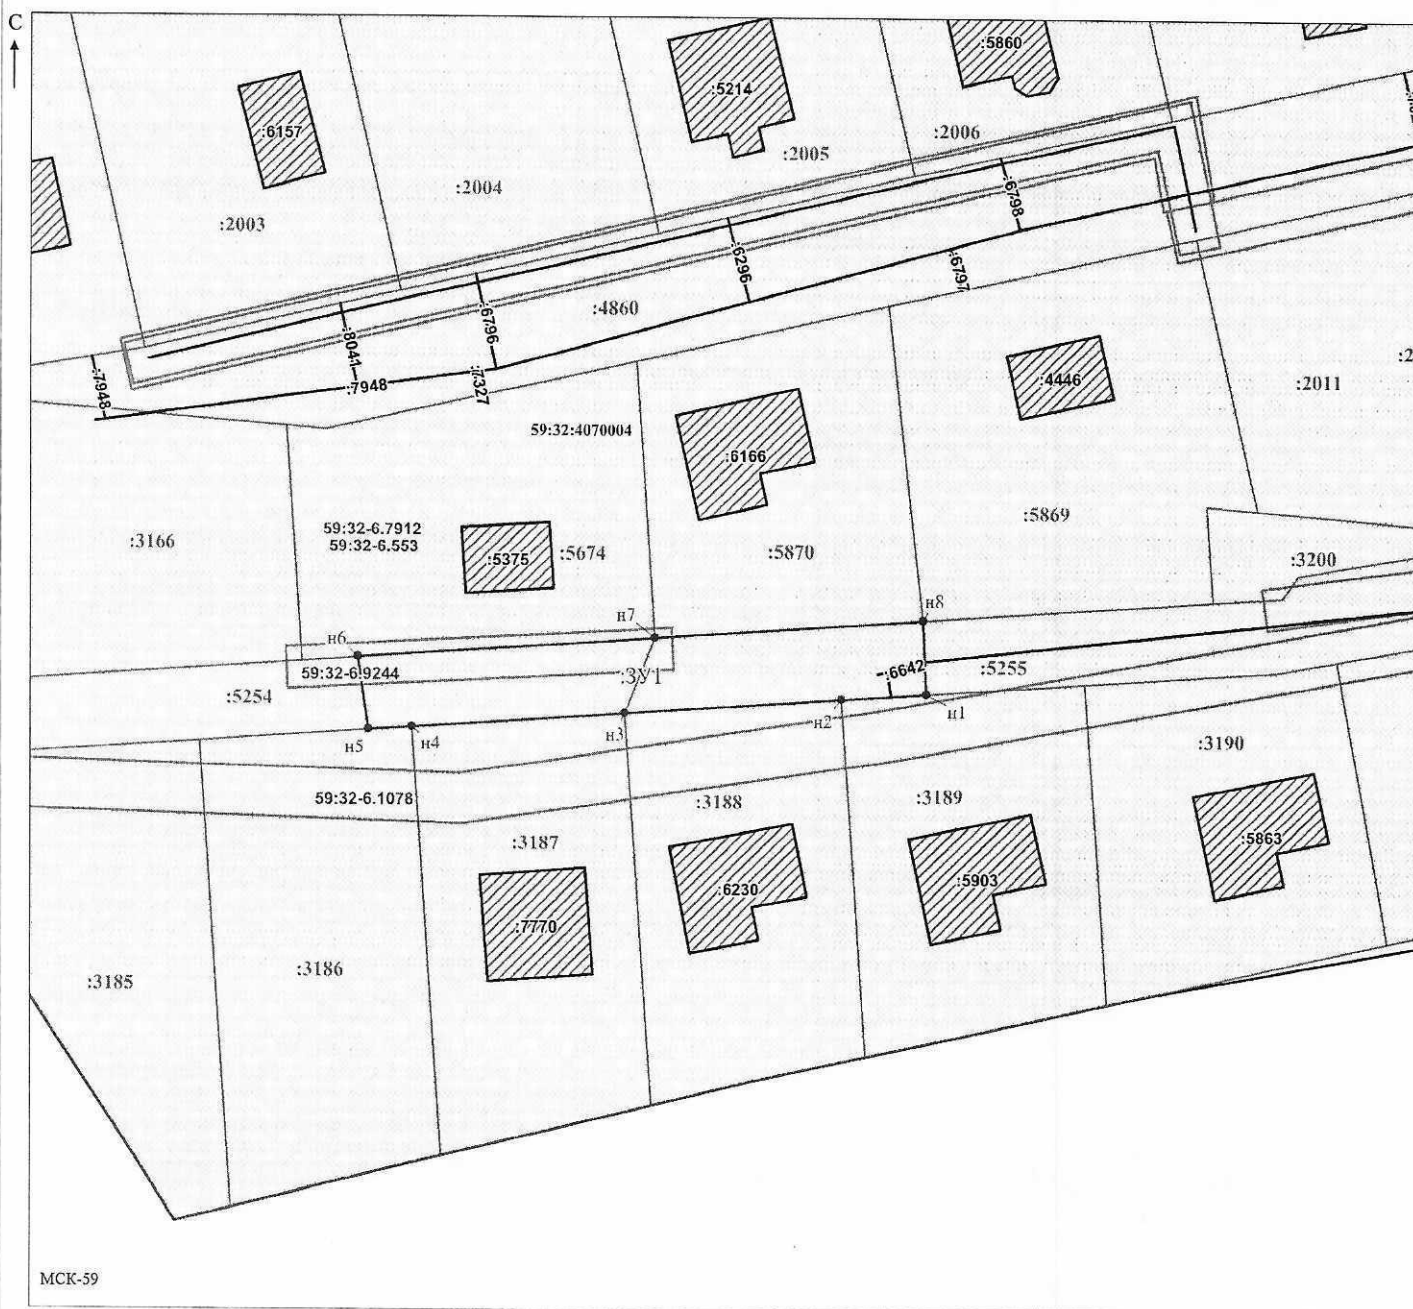

МСК-59

Масштаб 1:500

Заявитель:

МГ

(подпись, расшифровка подписи)

(для юридических лиц
и индивидуальных предпринимателей)